




PAVIMENTAÇÃO ASFALTICA

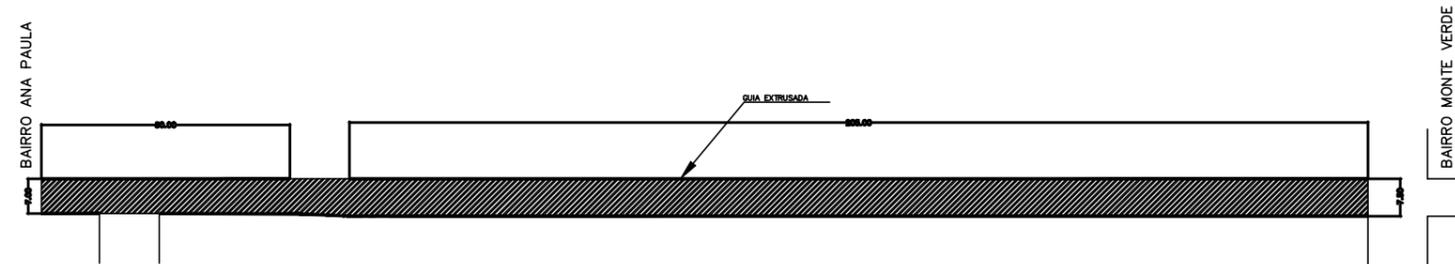



DETALHES - POÇO DE VISITA

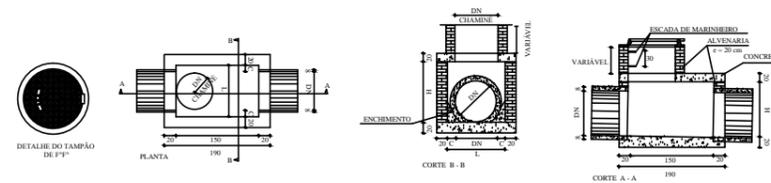

DETALHES - BOCA DE LOBO

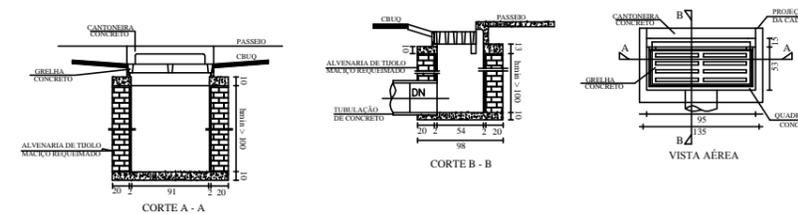

SEÇÕES TRANSVERSAIS

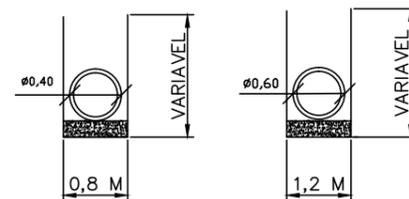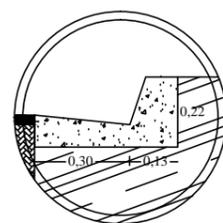

- CAPA EM C.B.U.Q. - ESP = 3,5 CM
- BASE CASCALHO - ESP = 20 CM
- SUB-LEITO

- 200,00m Ø600mm
- 30,00m Ø 400mm
- AREA PAVIMENTAÇÃO
- 510 M DE GUIA EXTRUSADA

PREFEITURA MUNICIPAL DE AREADO
ESTADO DE MINAS GERAIS

CONTRATO DE REPASSE N°:	RRT N°:	TELEFONE (35)3293-1333
RAZÃO SOCIAL PREFEITURA MUNICIPAL DE AREADO		ENDEREÇO DA OBRA TRECHO DE LIGAÇÃO ENTRE OS BAIROS NOVO HORIZONTE E MONTE VERDE AREADO/MG
CNPJ 18.243.246/0001-50	INSCRIÇÃO ESTADUAL ISENTO	CAU-MG A40518-3
MAYRA JUNQUEIRA PEREIRA AGUIAR ARQUITETA E URBANISTA		CIDADE AREADO-MG

PEDRO FRANCISCO DA SILVA
PREFEITO MUNICIPAL DE AREADO
CPF: 188.889.506-30

PROJETO	TÍTULO IMPLANTAÇÃO ASFÁLTICA, DRENAGEM PLUVIAL SUPERFICIAL E SUBTERRÂNEA	FOLHA: 01/01
	DETALHE PLANTAS E SEÇÕES	DATA JANEIRO/2017