


LOCALIZAÇÃO NA CIDADE

- SEM ESCALA
- VERIFICAR MEDIDAS
- RECAPEAMENTO DE RUA

LATITUDE: -21.36074
LONGITUDE: -46.15319

LATITUDE: -21.36051
LONGITUDE: -46.14863

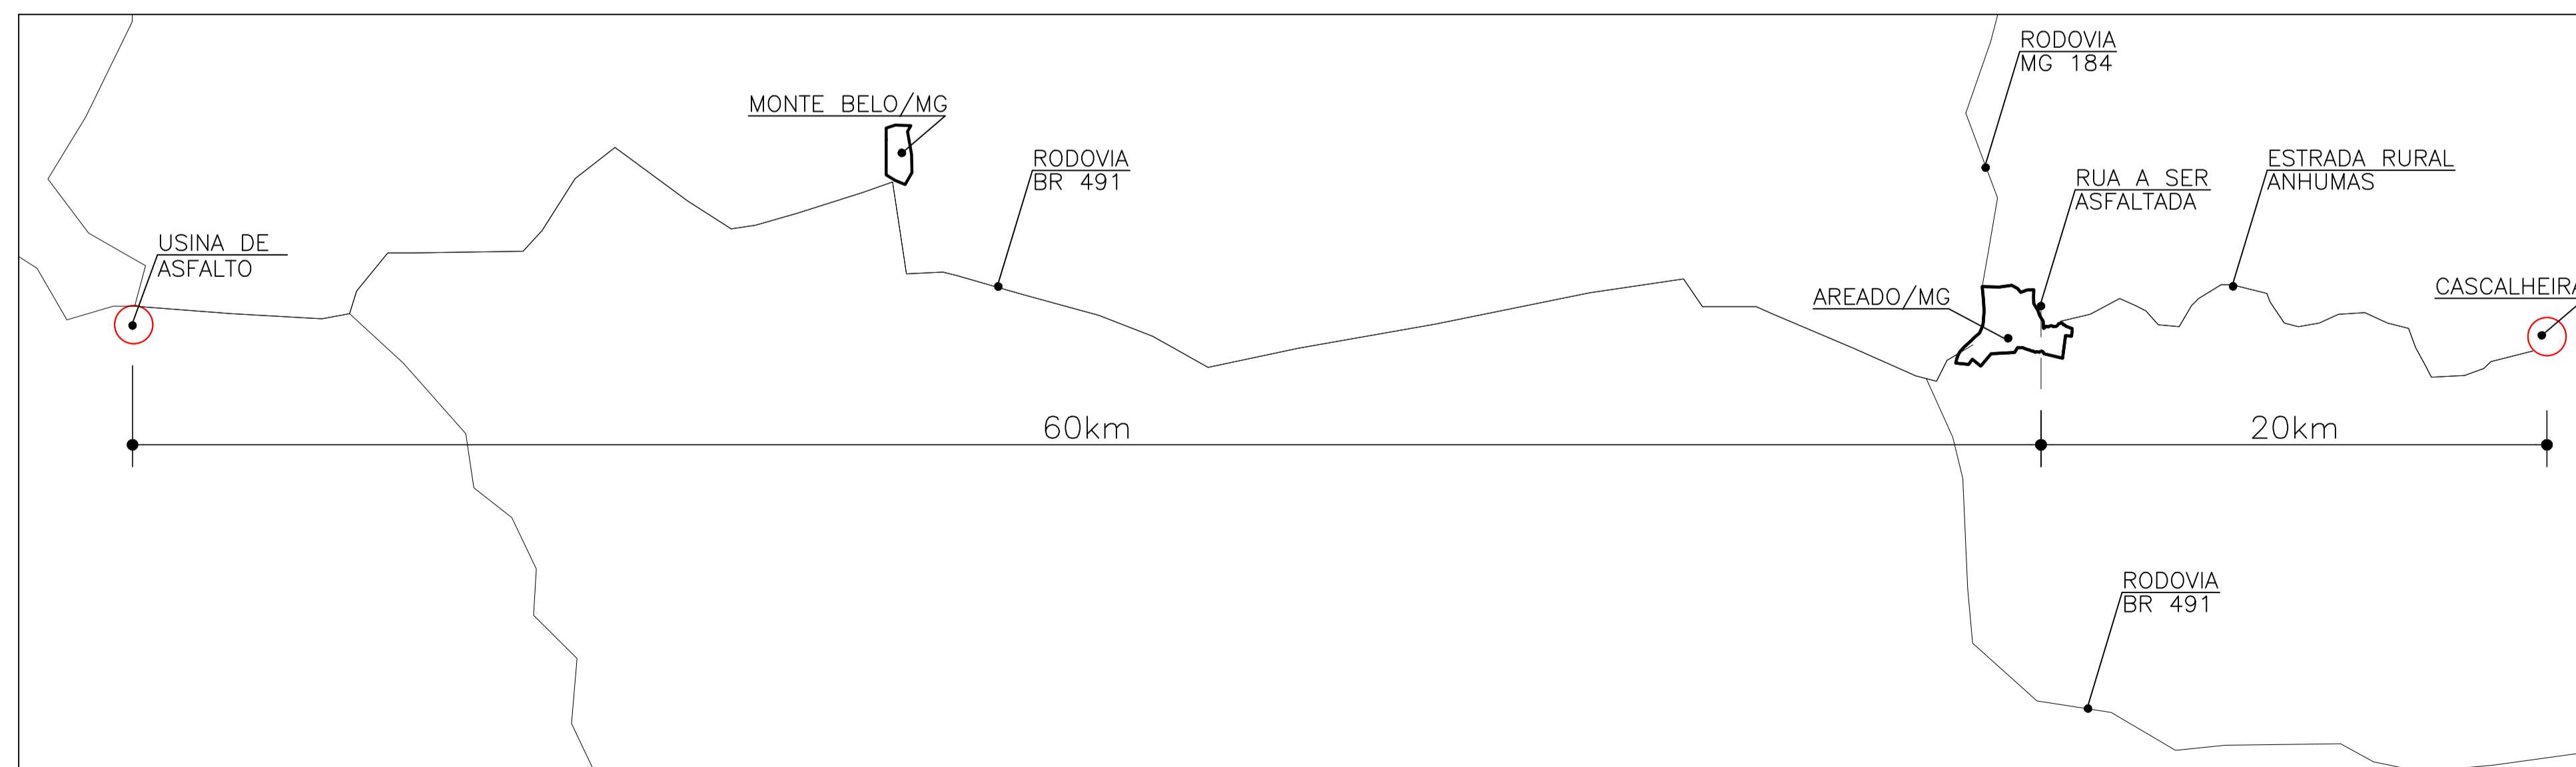

CROQUI-LOCALIZAÇÃO CASCALHEIRA E USINA DE ASFALTO

- SEM ESCALA
- VERIFICAR MEDIDAS NA CONSTRUÇÃO

PREFEITURA MUNICIPAL DE AREADO
ESTADO DE MINAS GERAIS

OPERAÇÃO: 1081775-77	SICOMV: 925073/2021	CONVENIENTE: PREFEITURA MUNICIPAL DE AREADO	CNPJ: CONVENIENTE: 18.243.246/0001-50
ENDEREÇO DAS OBRAS: RUA AMÉRICO MAGALHÃES VIANA RUA JOSÉ PATROCÍNIO AREADO/MG		TELEFONE: 35-3293-1333	ART. Nº: MG20221211830 MINISTÉRIO DO DESENVOLVIMENTO REGIONAL 9250732021

CONCEDENTE:
MDR

DOUGLAS ÁVILA MOREIRA PREFEITO MUNICIPAL CPF: 087.081.876-73	SARAH SIQUEIRA SALGADO SOUZA ENGENHEIRA CIVIL CREA-MG: 247.832/0
--	--

TÍTULO: RECAPEAMENTO ASFÁLTICO EM VIAS URBANAS	FOLHA: 01/03
DETALHE: LOCALIZAÇÃO DOS TRECHOS DE RUAS EM RELAÇÃO AO CENTRO URBANO, LOCALIZAÇÃO CASCALHEIRA E USINA DE ASFALTO	



PREFEITURA MUNICIPAL DE AREADO

ESTADO DE MINAS GERAIS

OPERAÇÃO: 1081775-77	SICONV: 925073/2021	CONVENENTE: PREFEITURA MUNICIPAL DE AREADO	CNPJ: CONVENENTE: 18.243.246/0001-50
ENDEREÇO DAS OBRAS: RUA AMÉRICO MAGALHÃES VIANA RUA JOSÉ PATROCÍNIO AREADO/MG		TELEFONE: 35-3293-1333	ART N°: MG20221211830 MINISTÉRIO DO DESENVOLVIMENTO REGIONAL 9250732021

CONCEDENTE:
MDR



DOUGLAS ÁVILA MOREIRA
PREFEITO MUNICIPAL
CPF: 087.081.876-73


SARAH SIQUEIRA SALGADO SOUZA
ENGENHEIRA CIVIL
CREA-MG: 247.932/D

PROJETO TÍTULO
RECAPEAMENTO ASFÁLTICO EM VIAS URBANAS

DETALHE
LOCALIZAÇÃO DOS TRECHOS DE RUAS EM RELAÇÃO AO CENTRO URBANO,
LOCALIZAÇÃO CASCALHEIRA E USINA DE ASFALTO

FOLHA:
01/03

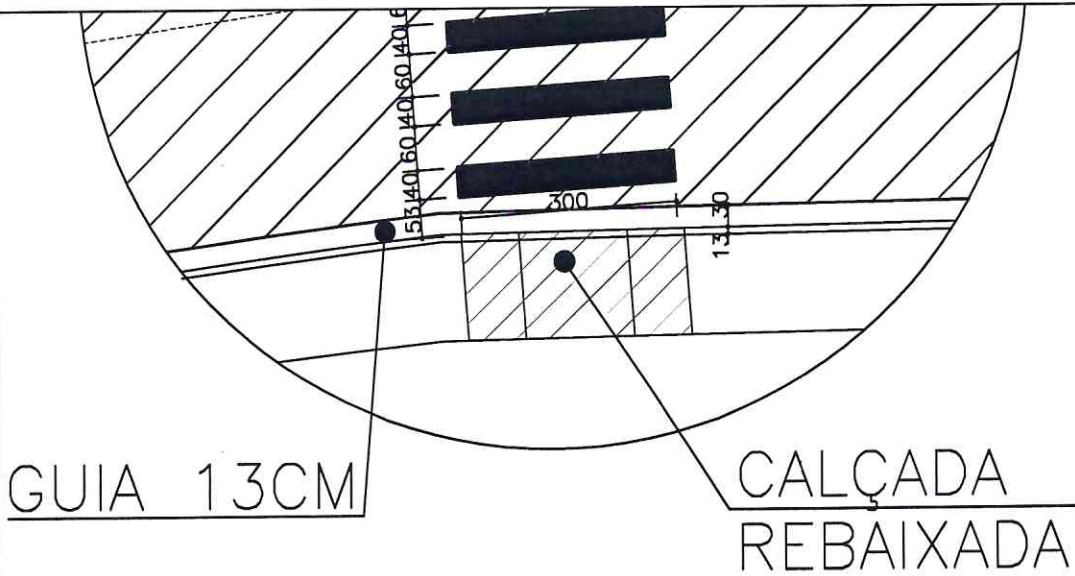

AMPLIAÇÃO 01

- ESC.: 1/100
- VERIFICAR MEDIDAS

NOTAS:

- A RUA AMÉRICO MAGALHÃES VIANA JÁ É PAVIMENTADA COM ASFALTO, PORÉM NECESSITA DO RECAPEAMENTO.
- A MAIOR PARTE DAS CALÇADAS SÃO REVESTIDAS, VARIANDO ENTRE LADRILHOS, CONCRETO RÚSTICO E CERÂMICA.
- AS CALÇADAS QUE NÃO SÃO REVESTIDAS ESTÃO INDICADAS NO PROJETO.
- AS SARJETAS A SEREM EXECUTADAS ESTÃO REPRESENTADAS NO TRECHO DO RECAPEAMENTO.

PREFEITURA MUNICIPAL DE AREADO

ESTADO DE MINAS GERAIS

OPERAÇÃO: 1081775-77	SICONV: 925073/2021	CONVENIENTE: PREFEITURA MUNICIPAL DE AREADO	CNPJ: CONVENIENTE: 18.243.246/0001-50
ENDEREÇO DAS OBRAS: RUA AMÉRICO MAGALHÃES VIANA RUA JOSÉ PATROCÍNIO AREADO/MG		TELEFONE: 35-3293-1333	ART N°: MG20221211830 MINISTÉRIO DO DESENVOLVIMENTO REGIONAL 9250732021
CONCEDENTE: MDR			
 DOUGLAS ÁVILA MOREIRA PREFEITO MUNICIPAL CPF: 087.081.876-73		 SARAH SIQUEIRA SALGADO SOUZA ENGENHEIRA CIVIL CREA-MG: 247.932/D	


PROJETO	TÍTULO RECAPEAMENTO ASFÁLTICO EM VIAS URBANAS	FOLHA: 02/03
	DETALHE TRECHO DA RUA AMÉRICO MAGALHÃES VIANA	

ACA ESMALTADA
PARA IDENTIFICAÇÃO
DA RUA (45x25cm)

ALCADA


RUA

DATA: 05/2022
FORMATO: A1

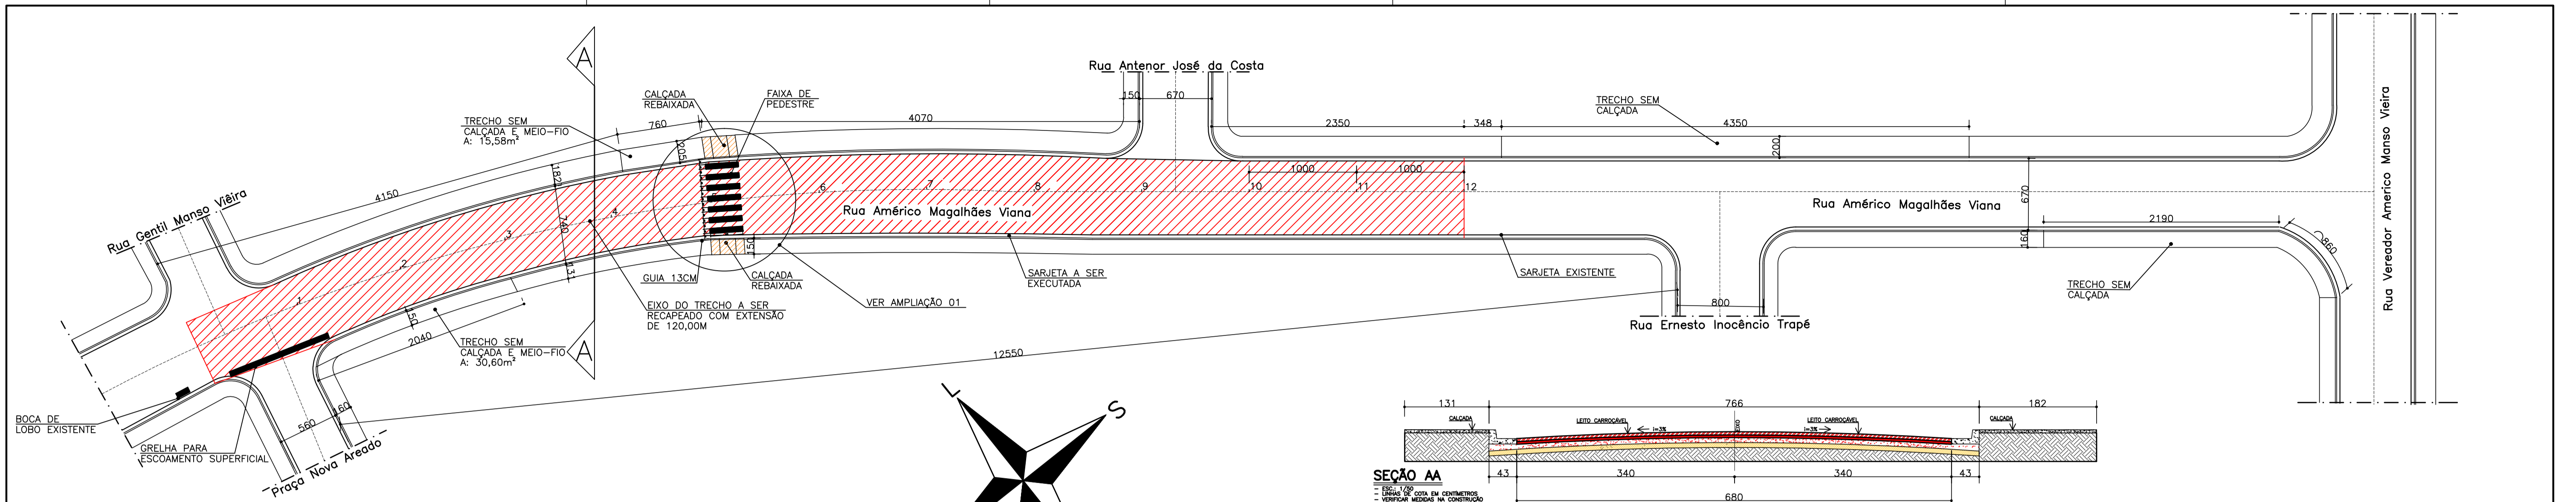


PLANTA RUA AMÉRICO MAGALHÃES VIANA

- ESC.: 1/300
- VERIFICAR MEDIDAS
- RECAPEAMENTO DE RUA

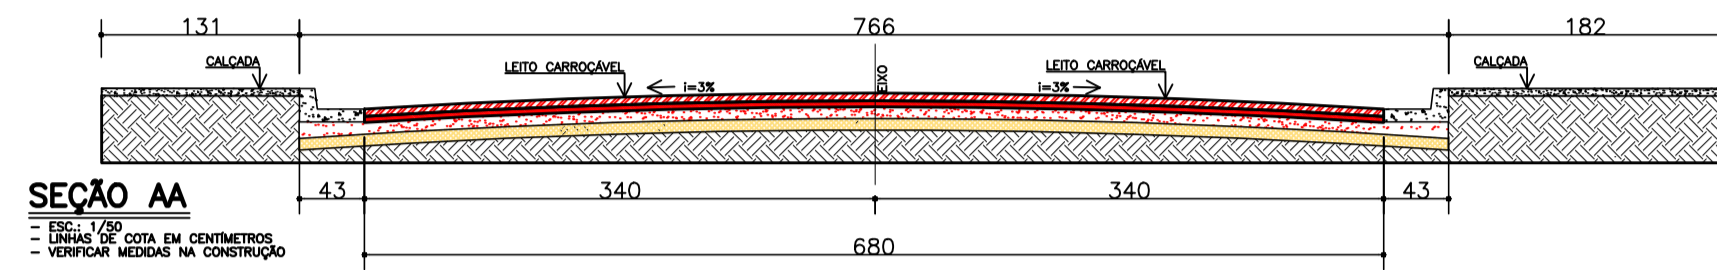


LEGENDA

- CONCRETO ASFÁLTICO C/ESPESURA DE 5cm - CAMADA DE RECAPEAMENTO A EXECUTAR
- CBUQ-CONCRETO BETUMINOSO USANDO A QUENTE C/ESPESURA DE 4cm - EXISTENTE
- BASE ESTABILIZADA GRANULOMETRICAMENTE
- REGULARIZAÇÃO E COMPACTAÇÃO DE SUB-LEITO ATE 20cm DE ESPESURA
- GUIA E SARJETA EM CONCRETO
- PASSO EM CONCRETO (ESPESURA DE 7cm)
- TERRENO NATURAL

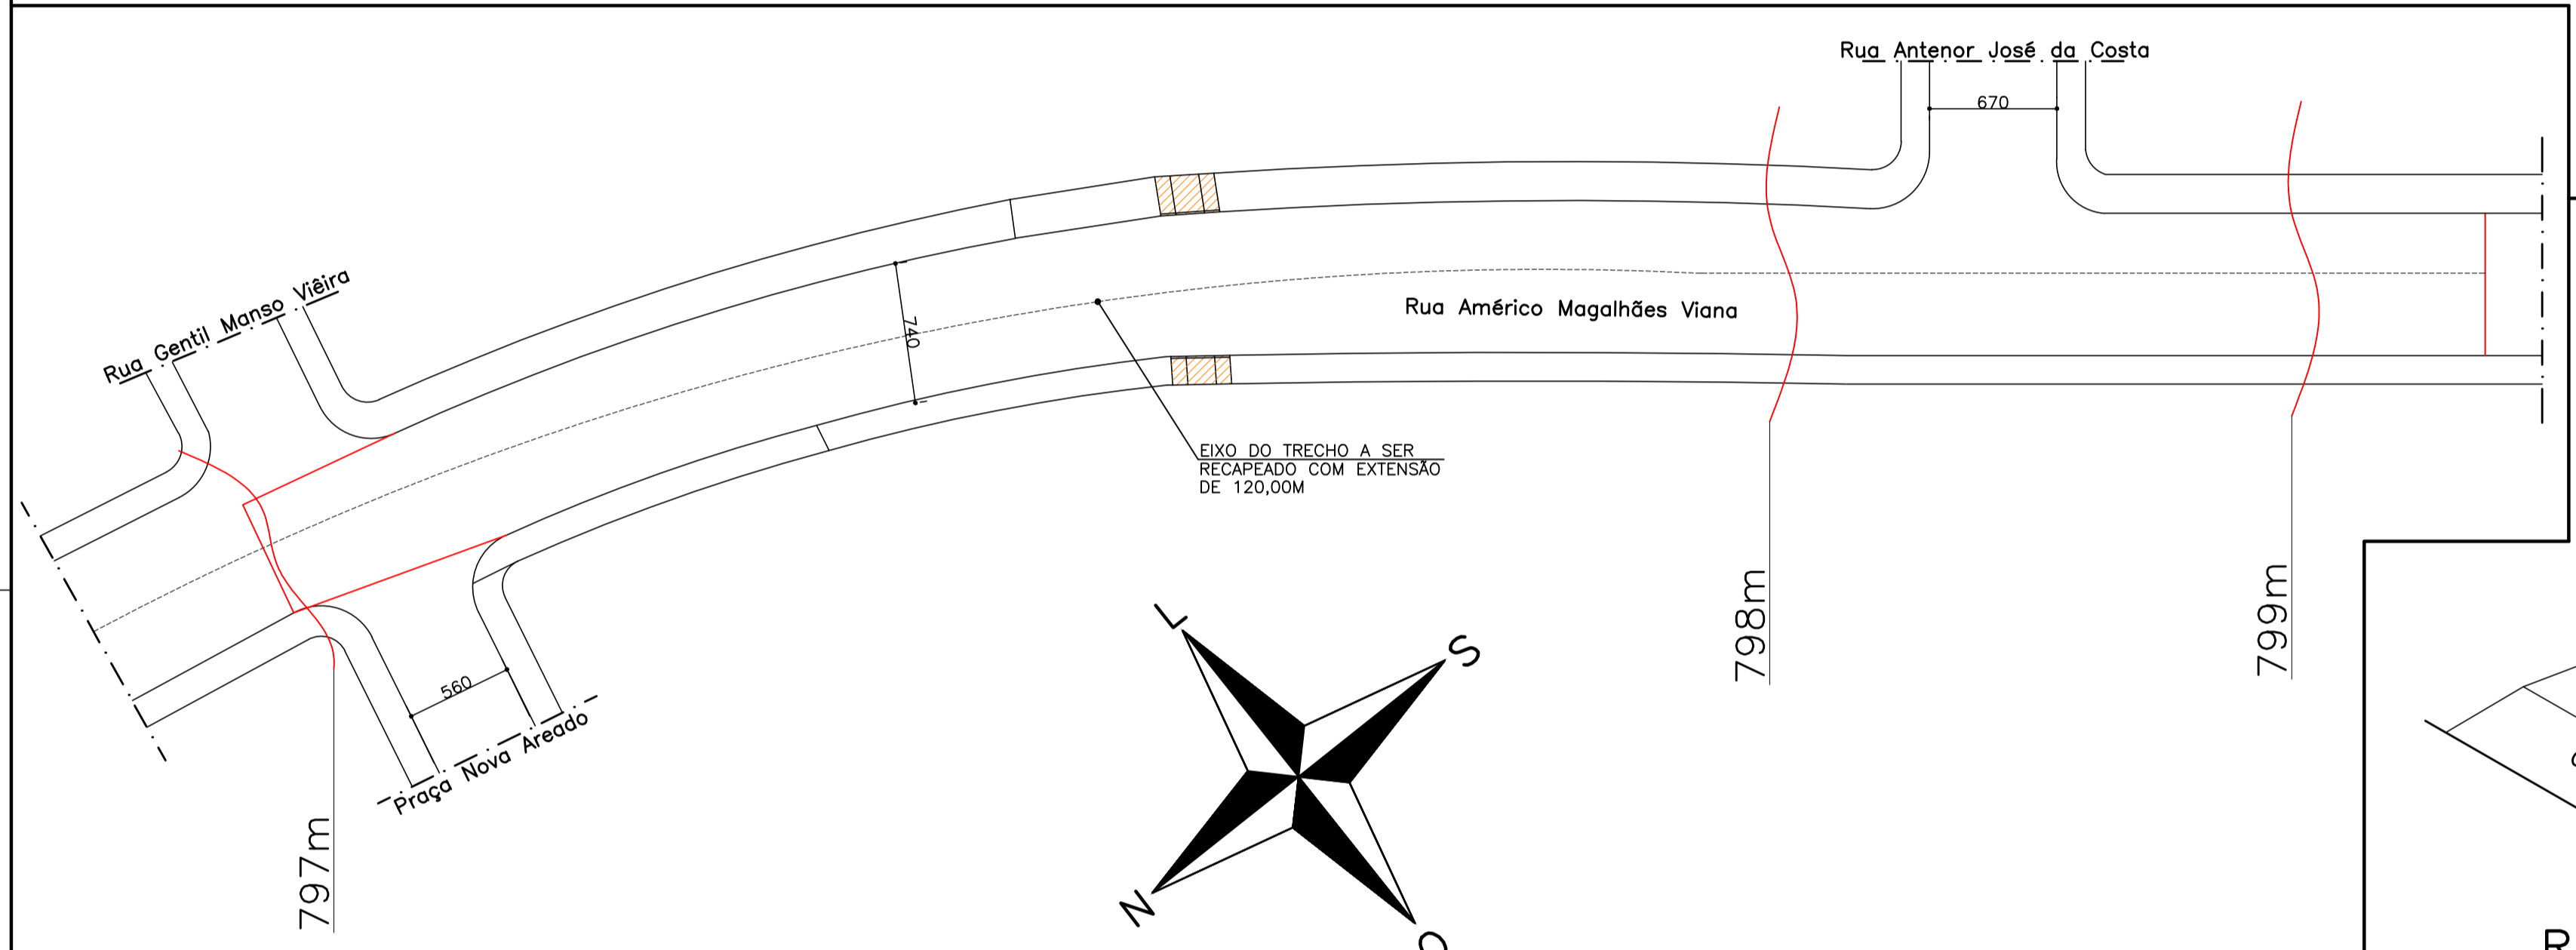


PLANTA TOPOGRÁFICO/PLANIALTIMÉTRICO

- ESC.: 1/300
- EXTENSÃO DO EIXO DO TRECHO DA RUA AMÉRICO MAGALHÃES VIANA = 120,00M
- LARGURA MÉDIA = 7,40M
- LINHAS DE COTA EM CENTÍMETROS
- RECAPEAMENTO DE RUA
- VERIFICAR MEDIDAS

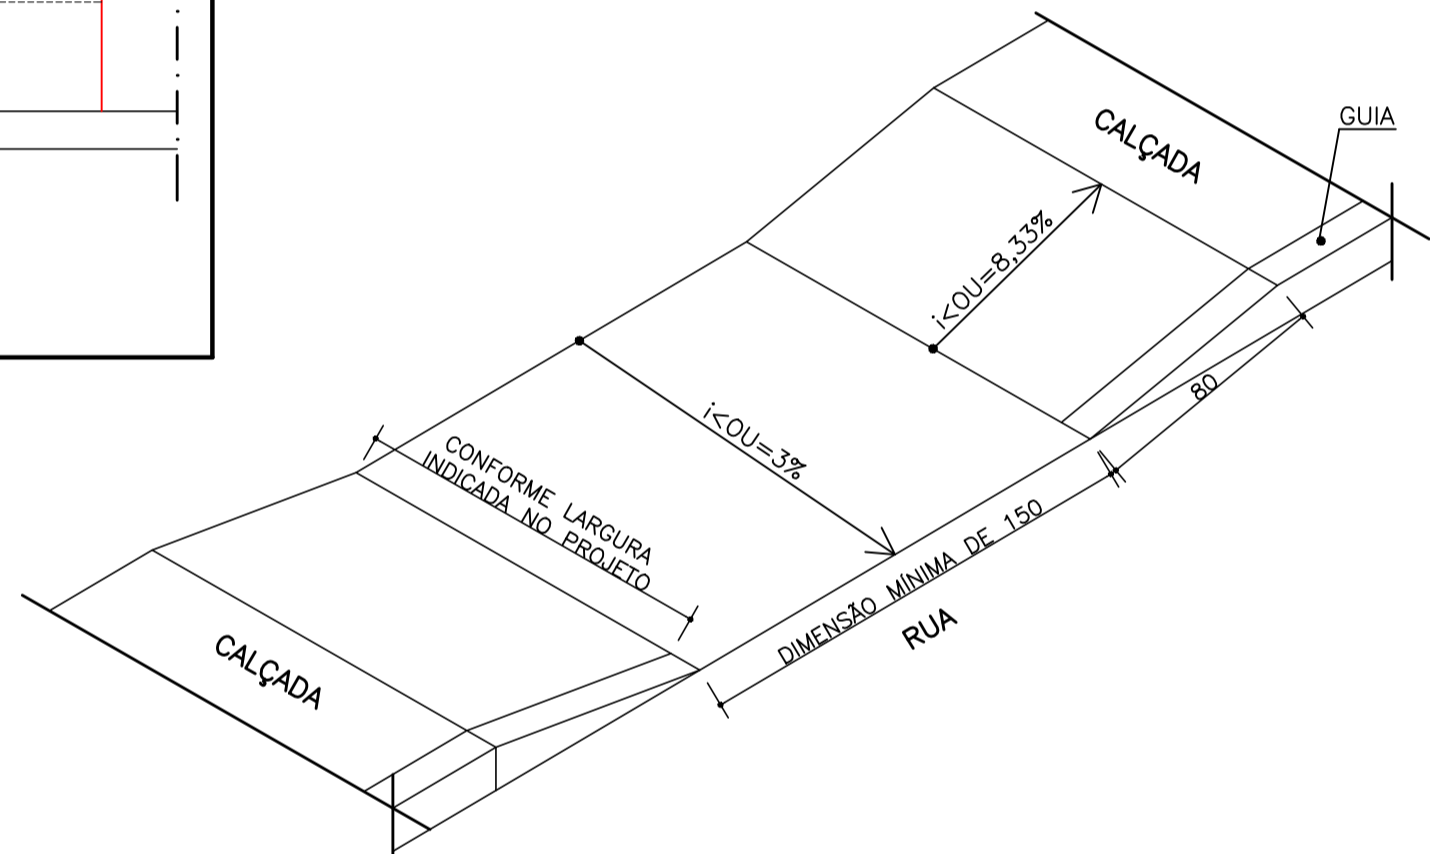

REBAIXAMENTO CALÇADA


- ESC.: 1/25
- VERIFICAR MEDIDAS NA CONSTRUÇÃO
- IDENTIFICAÇÃO CALÇADA REBAIXADA EM PROJETO

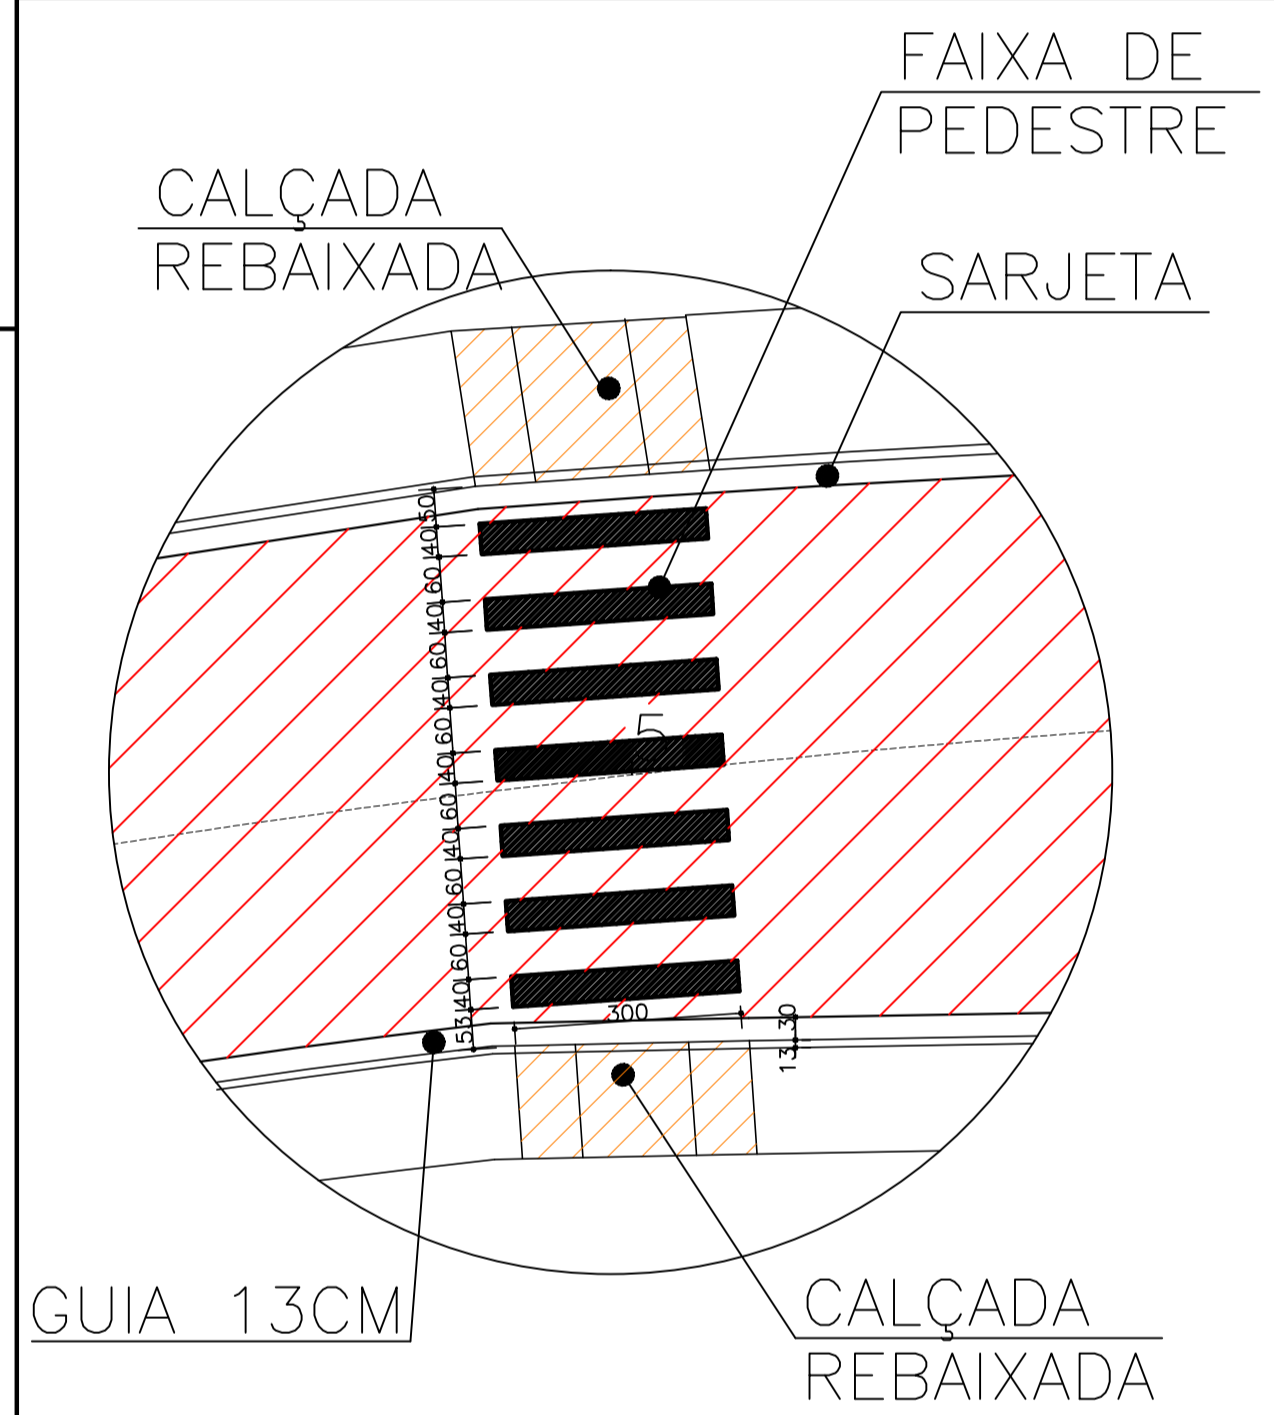

AMPLIAÇÃO 01


- ESC.: 1/100
- VERIFICAR MEDIDAS

- NOTAS:**
- A RUA AMÉRICO MAGALHÃES VIANA JÁ É PAVIMENTADA COM ASFALTO, PORÉM NECESSITA DO RECAPEAMENTO.
 - A MAIOR PARTE DAS CALÇADAS SÃO REVESTIDAS, VARIANDO ENTRE LADRILHOS, CONCRETO RÚSTICO E CERÂMICA.
 - AS CALÇADAS QUE NÃO SÃO REVESTIDAS ESTÃO INDICADAS NO PROJETO.
 - AS SARJETAS A SEREM EXECUTADAS ESTÃO REPRESENTADAS NO TRECHO DO RECAPEAMENTO.

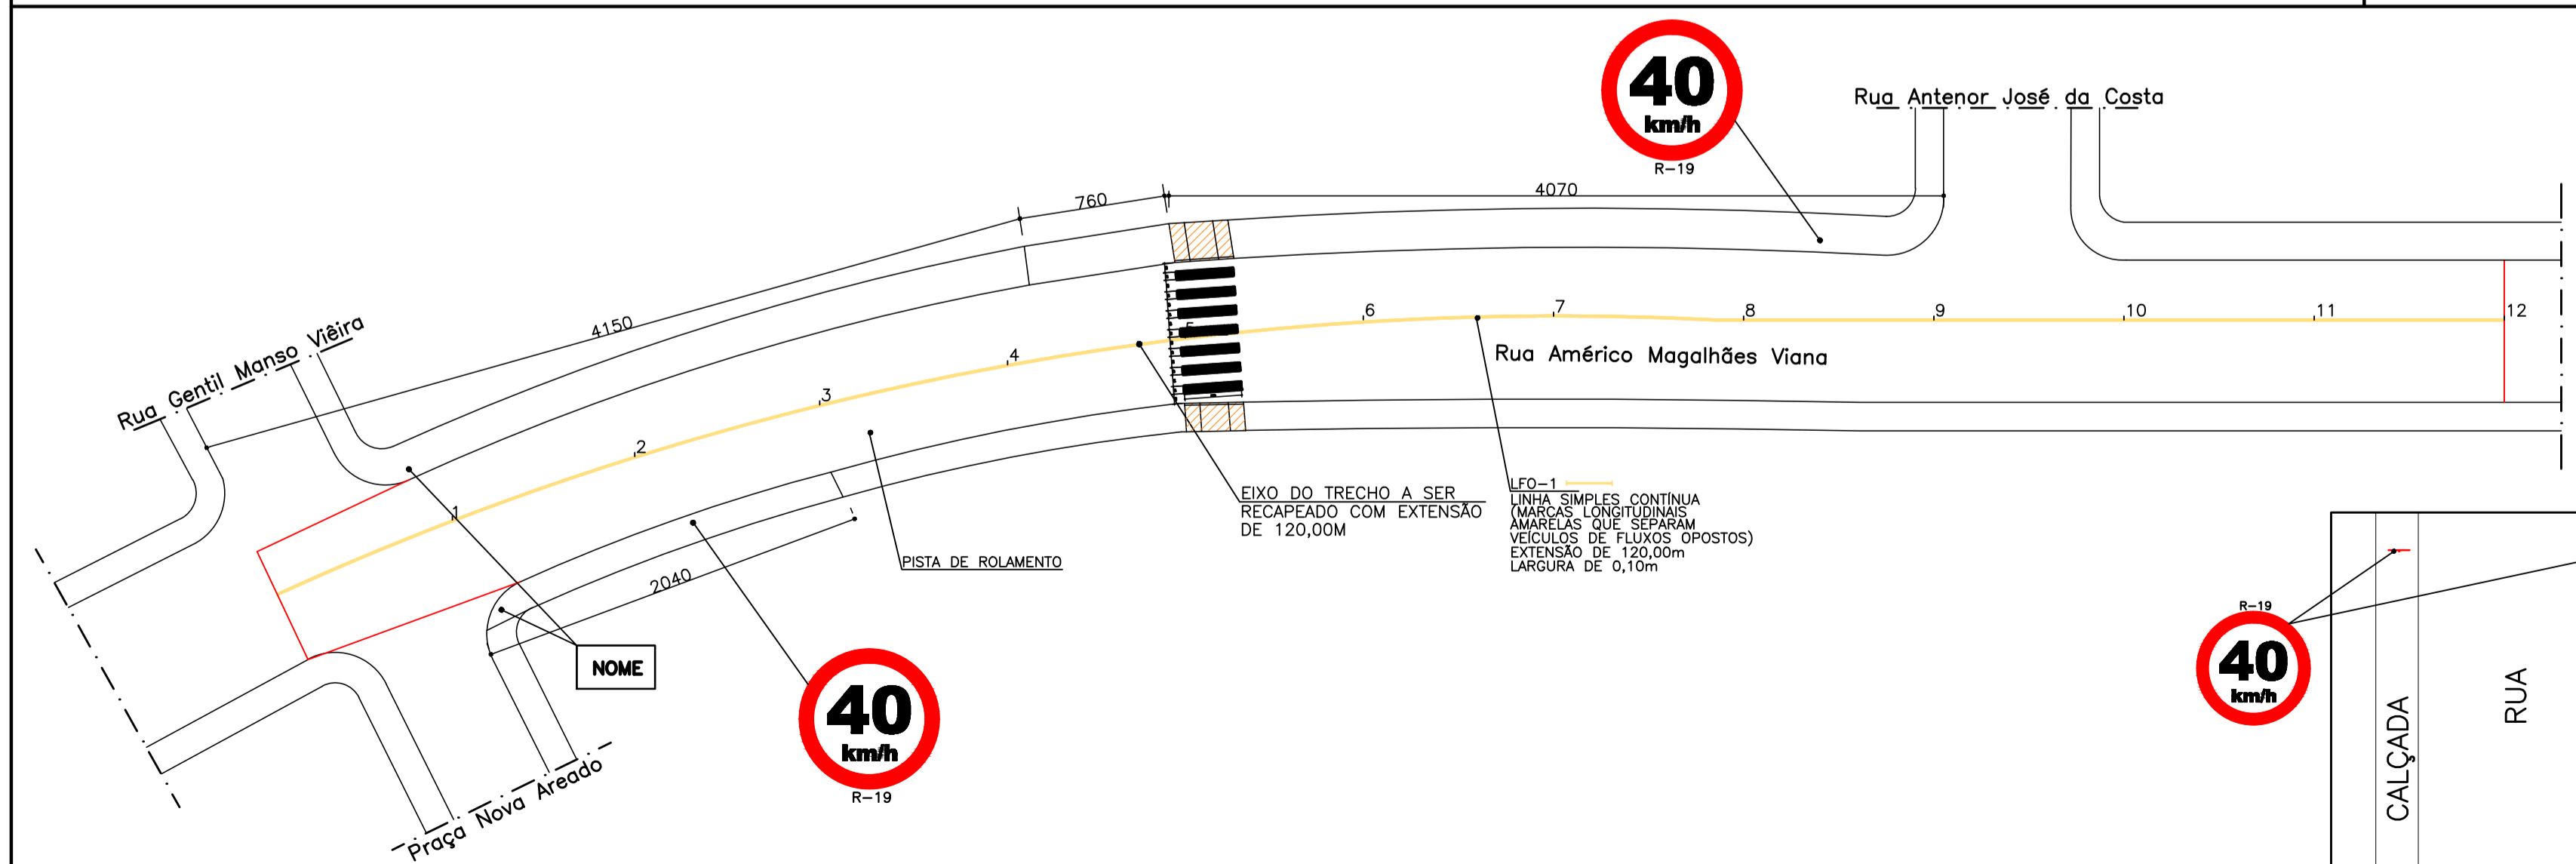


PLANTA SINALIZAÇÃO

- ESC.: 1/300
- VERIFICAR MEDIDAS

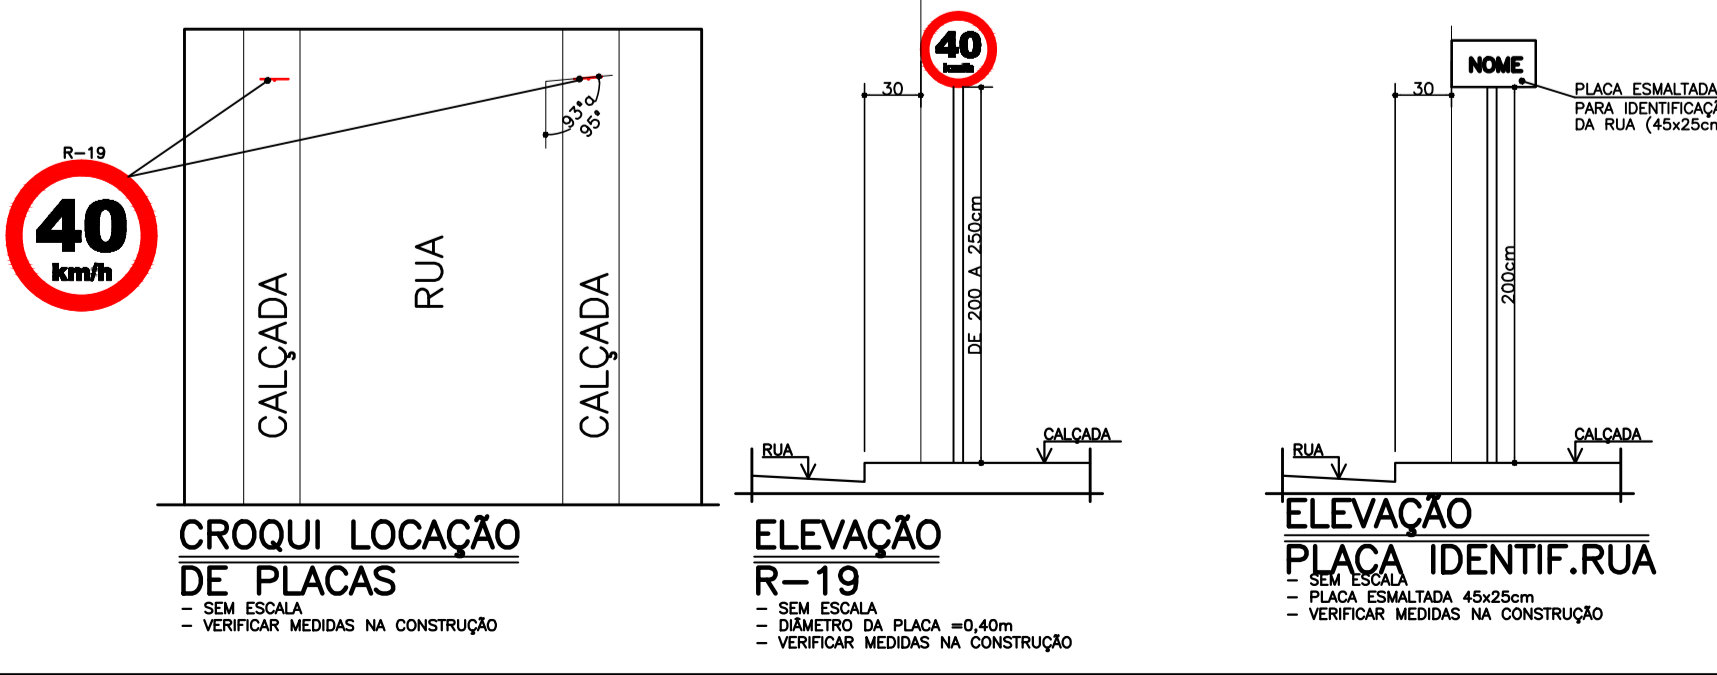

PREFEITURA MUNICIPAL DE AREADO
ESTADO DE MINAS GERAIS

OPERAÇÃO: 1081775-77	SICOMV: 925073/2021	CONVENIENTE: PREFEITURA MUNICIPAL DE AREADO	CNPJ: CONVENIENTE: 18.243.246/0001-50
ENDEREÇO DAS OBRAS: RUA AMÉRICO MAGALHÃES VIANA RUA JOSÉ PATROCÍNIO AREADO/MG	TELEFONE: 35-3293-1333	ART. Nº: M220221211830	MINISTÉRIO DO DESENVOLVIMENTO REGIONAL 9250732021
CONCEDENTE: MDR			
DOUGLAS ÁVILA MOREIRA PREFEITO MUNICIPAL CPF: 087.081.876-73		SARAH SIQUEIRA SALGADO SOUZA ENGENHEIRA CIVIL CREA-MG: 247.832/D	
TÍTULO: RECAPEAMENTO ASFÁLTICO EM VIAS URBANAS			FOLHA: 02/03
DETALHE: TRECHO DA RUA AMÉRICO MAGALHÃES VIANA			

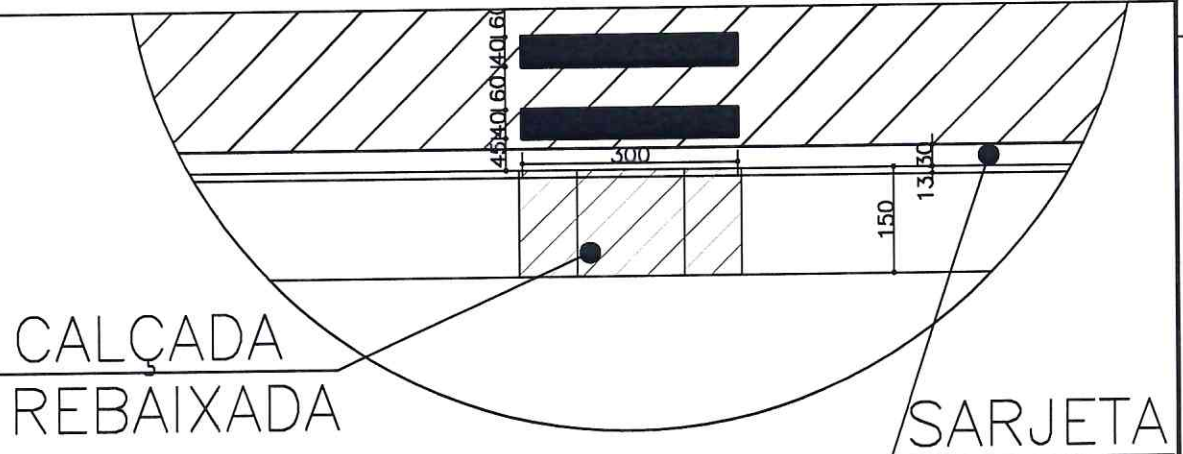

CALÇADA
REBAIXADA

SARJETA

AMPLIAÇÃO 02

- ESC.: 1/100
- VERIFICAR MEDIDAS











NOTAS:

- A RUA JOSÉ PATROCÍNIO JÁ É PAVIMENTADA COM ASFALTO, PORÉM NECESSITA DO RECAPEAMENTO.
- A MAIOR PARTE DAS CALÇADAS SÃO REVESTIDAS, VARIANDO ENTRE LADRILHOS, CONCRETO RÚSTICO E CERÂMICA.
- AS CALÇADAS QUE NÃO SÃO REVESTIDAS ESTÃO INDICADAS NO PROJETO.
- AS SARJETAS A SEREM EXECUTADAS ESTÃO REPRESENTADAS NO TRECHO DO RECAPEAMENTO.

PREFEITURA MUNICIPAL DE AREADO

ESTADO DE MINAS GERAIS

OPERAÇÃO: 1081775-77	SICONV: 925073/2021	CONVENENTE: PREFEITURA MUNICIPAL DE AREADO	CNPJ: CONVENENTE: 18.243.246/0001-50
ENDEREÇO DAS OBRAS: RUA AMÉRICO MAGALHÃES VIANA RUA JOSÉ PATROCÍNIO AREADO/MG		TELEFONE: 35-3293-1333	ART N°: MG20221211830 MINISTÉRIO DO DESENVOLVIMENTO REGIONAL 9250732021
CONCEDENTE: MDR			
 DOUGLAS ÁVILA MOREIRA PREFEITO MUNICIPAL CPF: 087.081.876-73		 SARAH SIQUEIRA SALGADO SOUZA ENGENHEIRA CIVIL CREA-MG: 247.932/D	
PROJETO	TÍTULO RECAPEAMENTO ASFÁLTICO EM VIAS URBANAS		FOLHA:
	DETALHE TRECHO DA RUA JOSÉ PATROCÍNIO		03/03

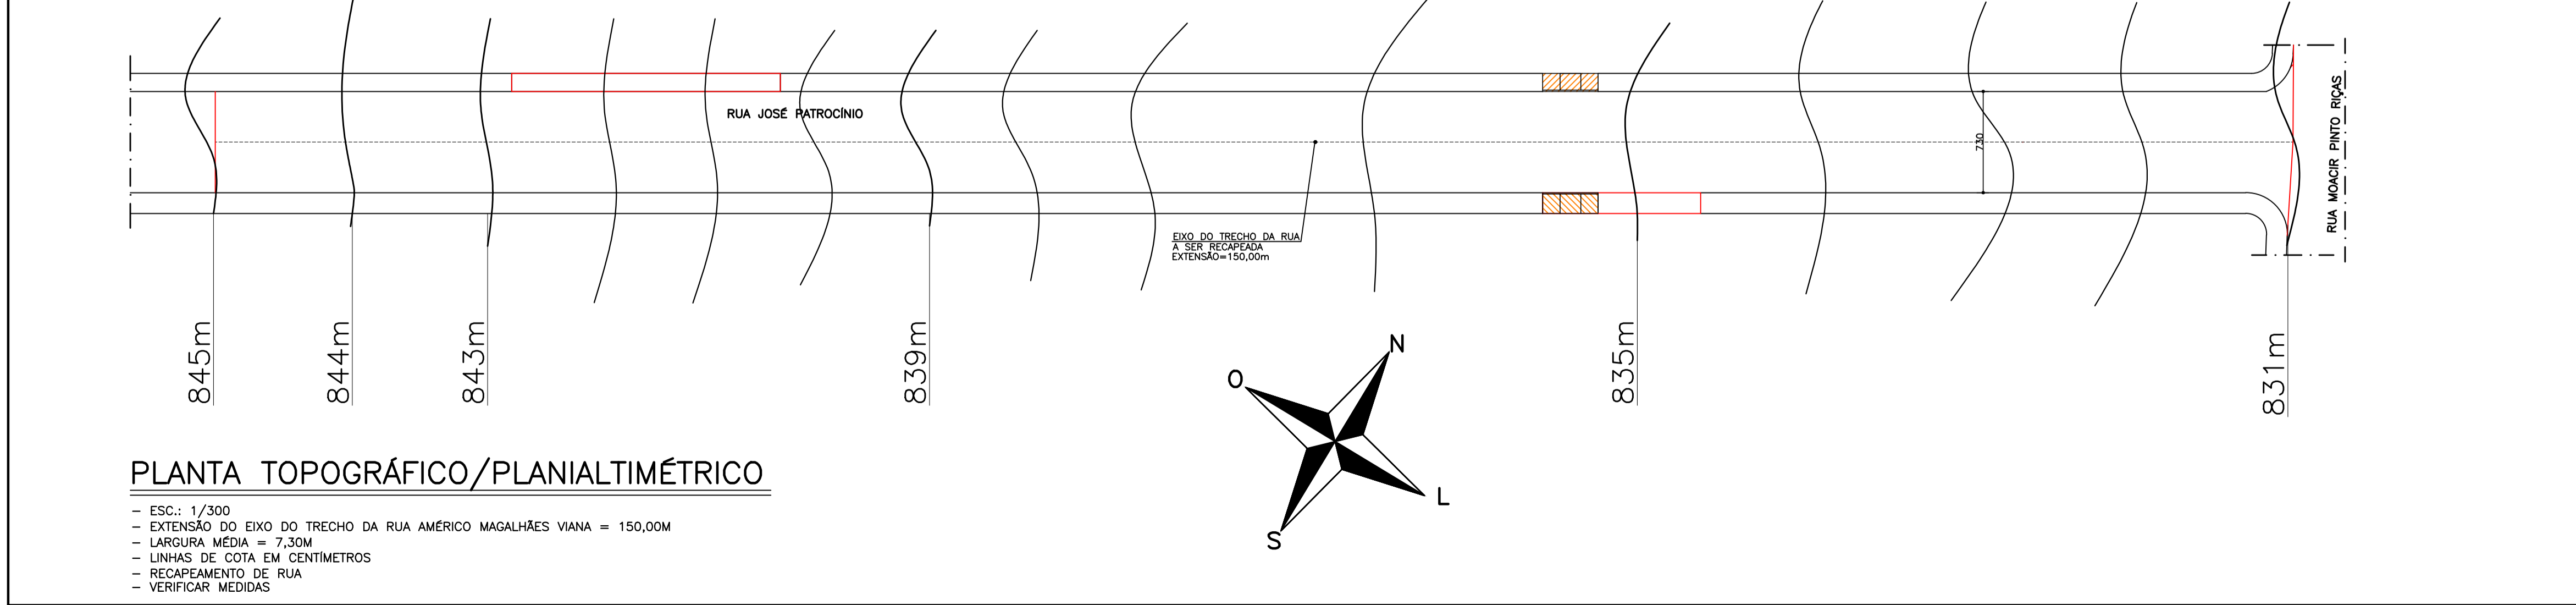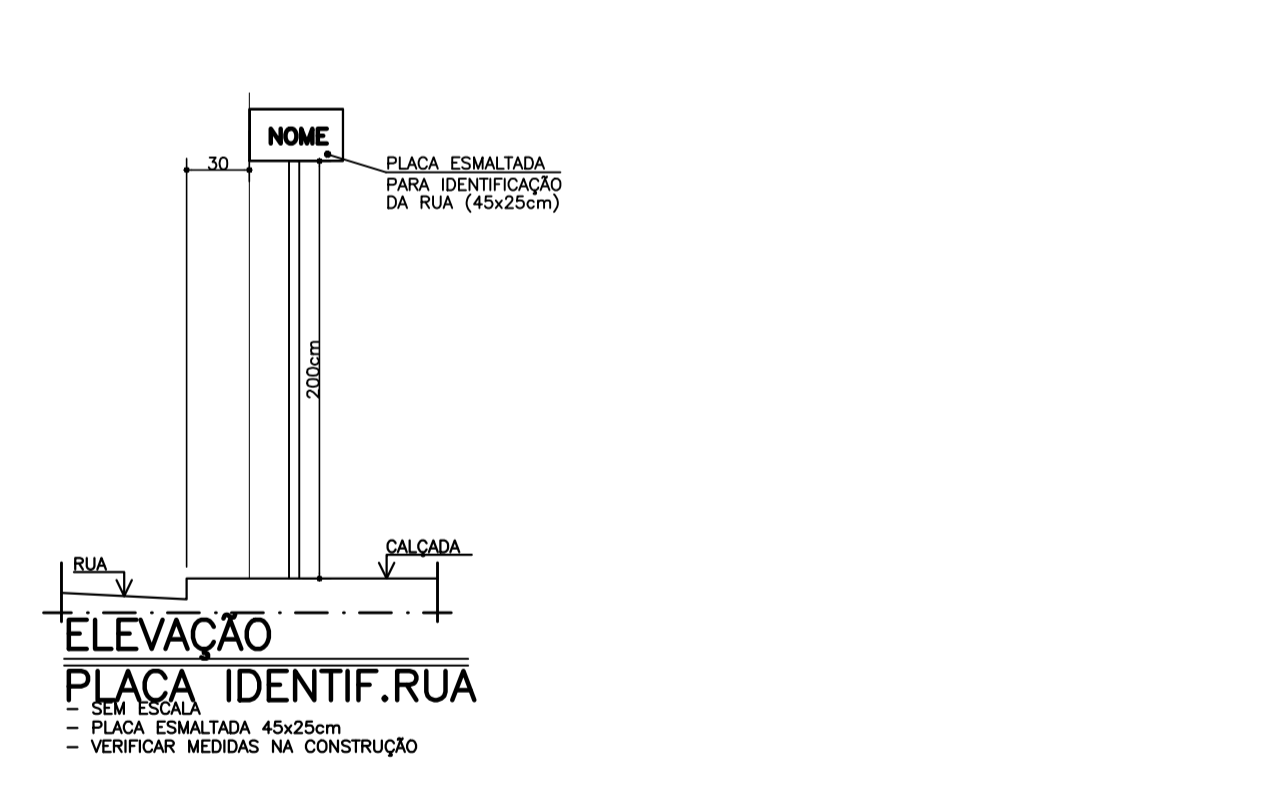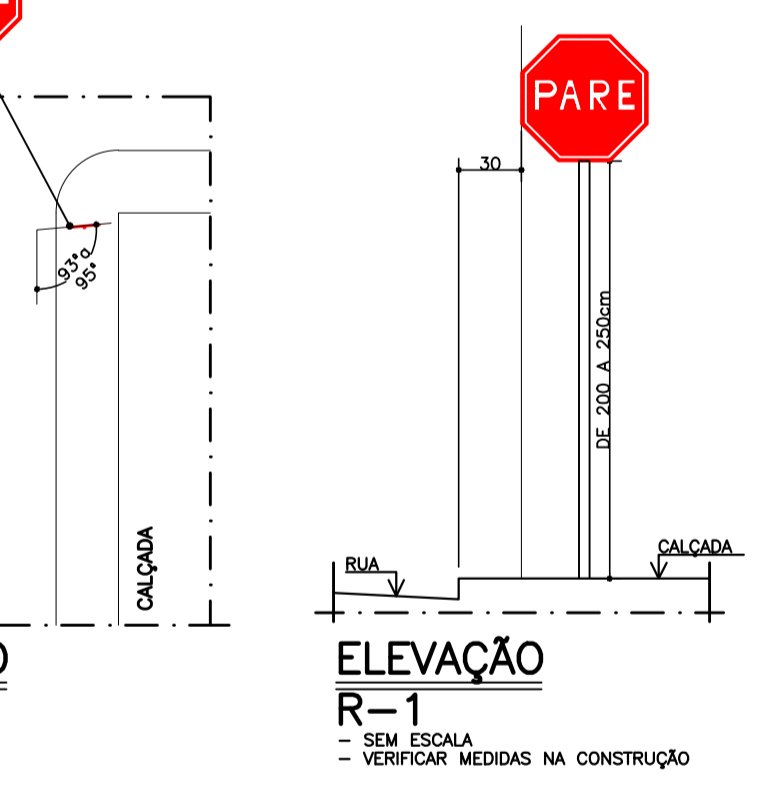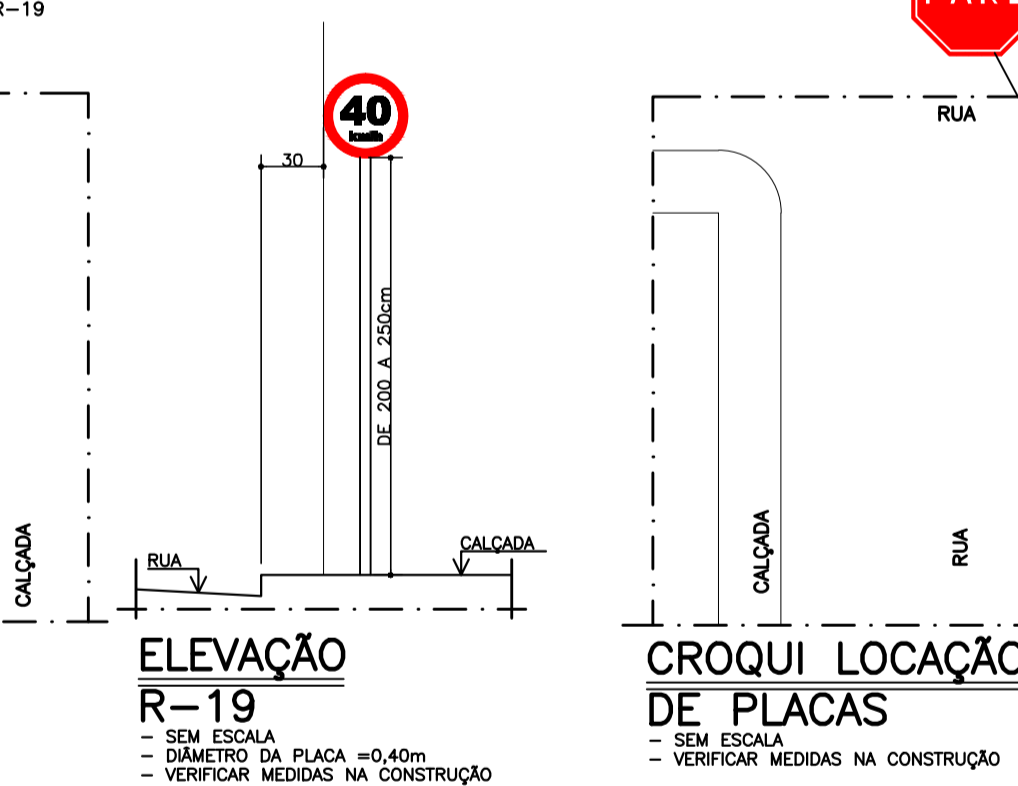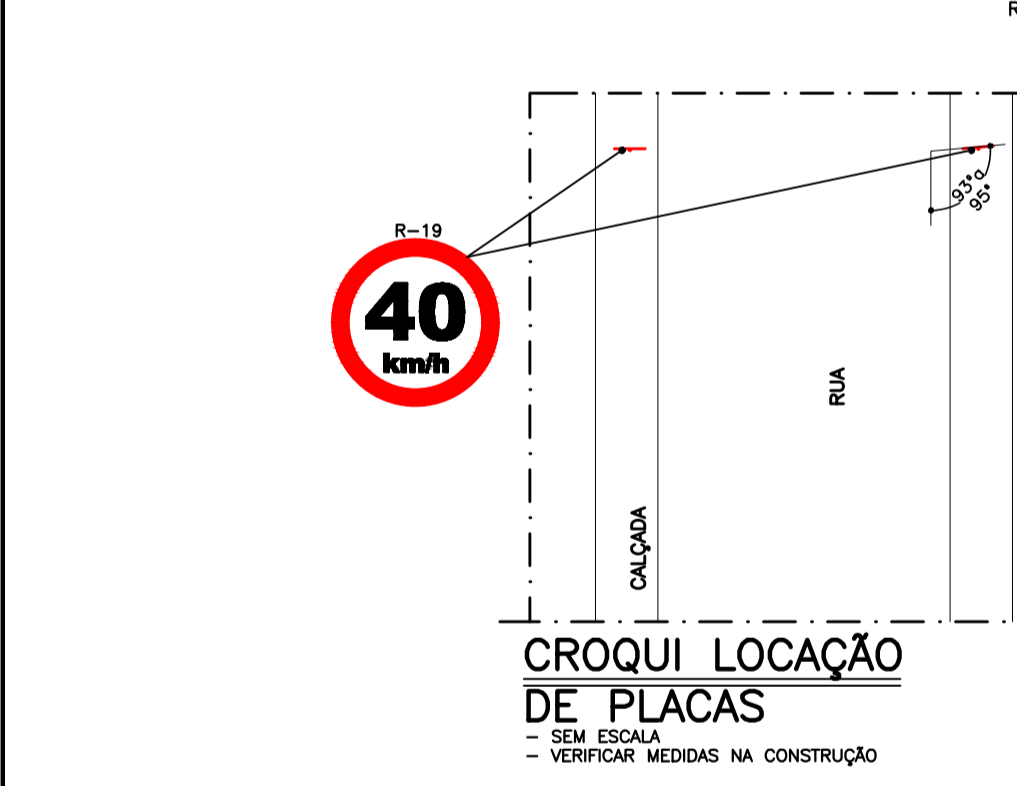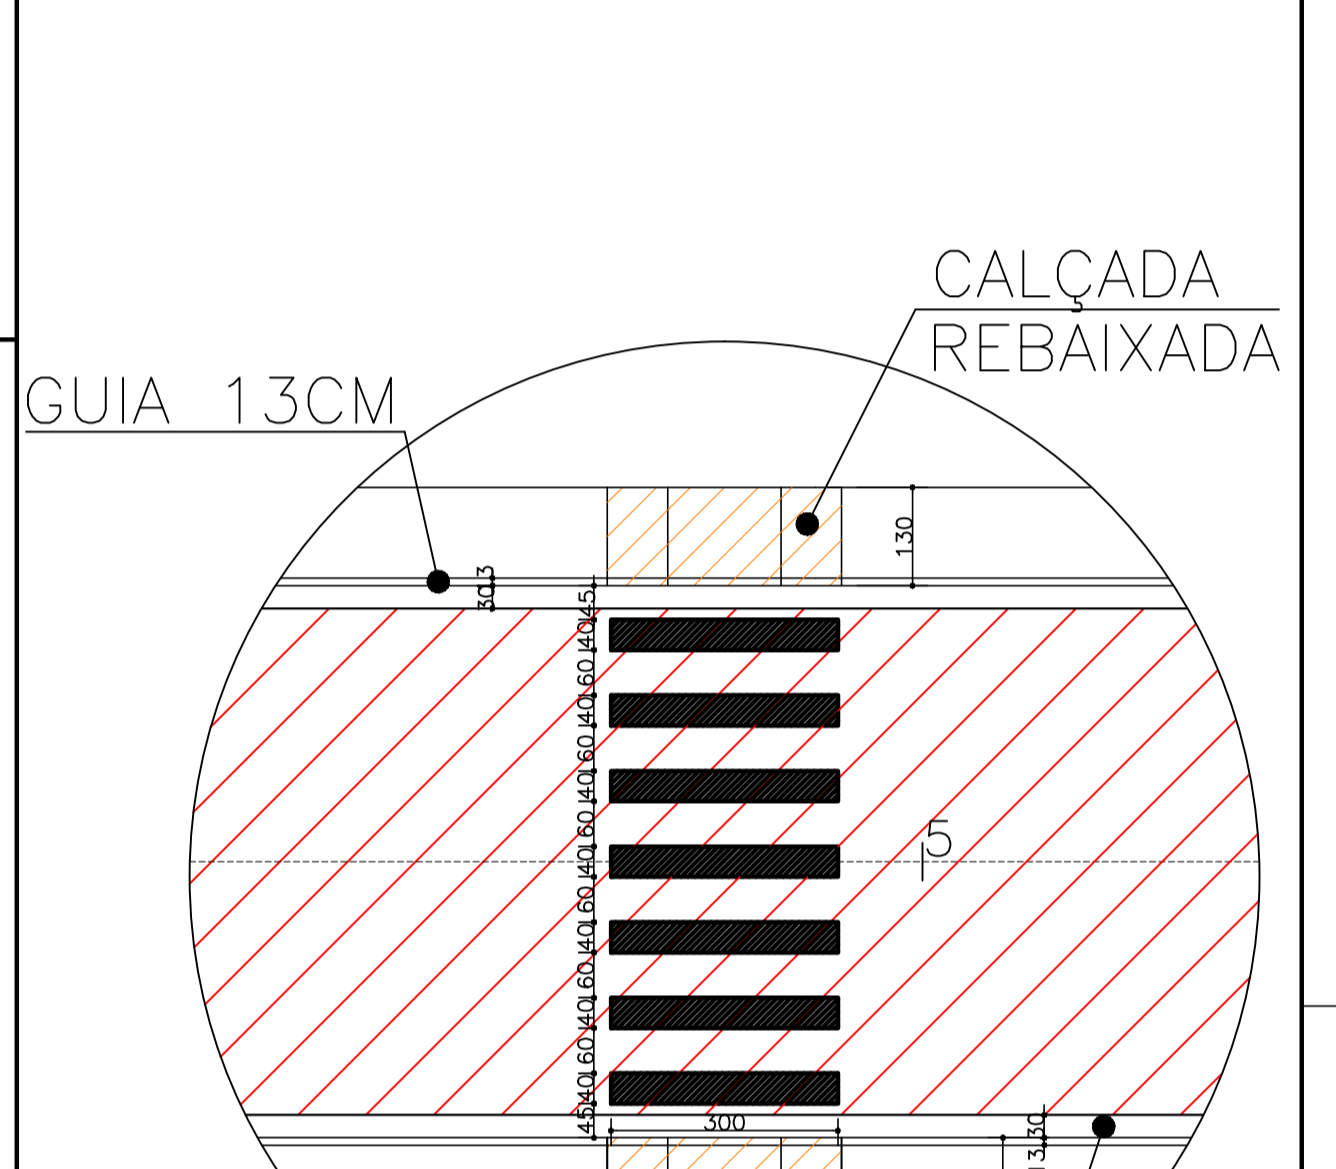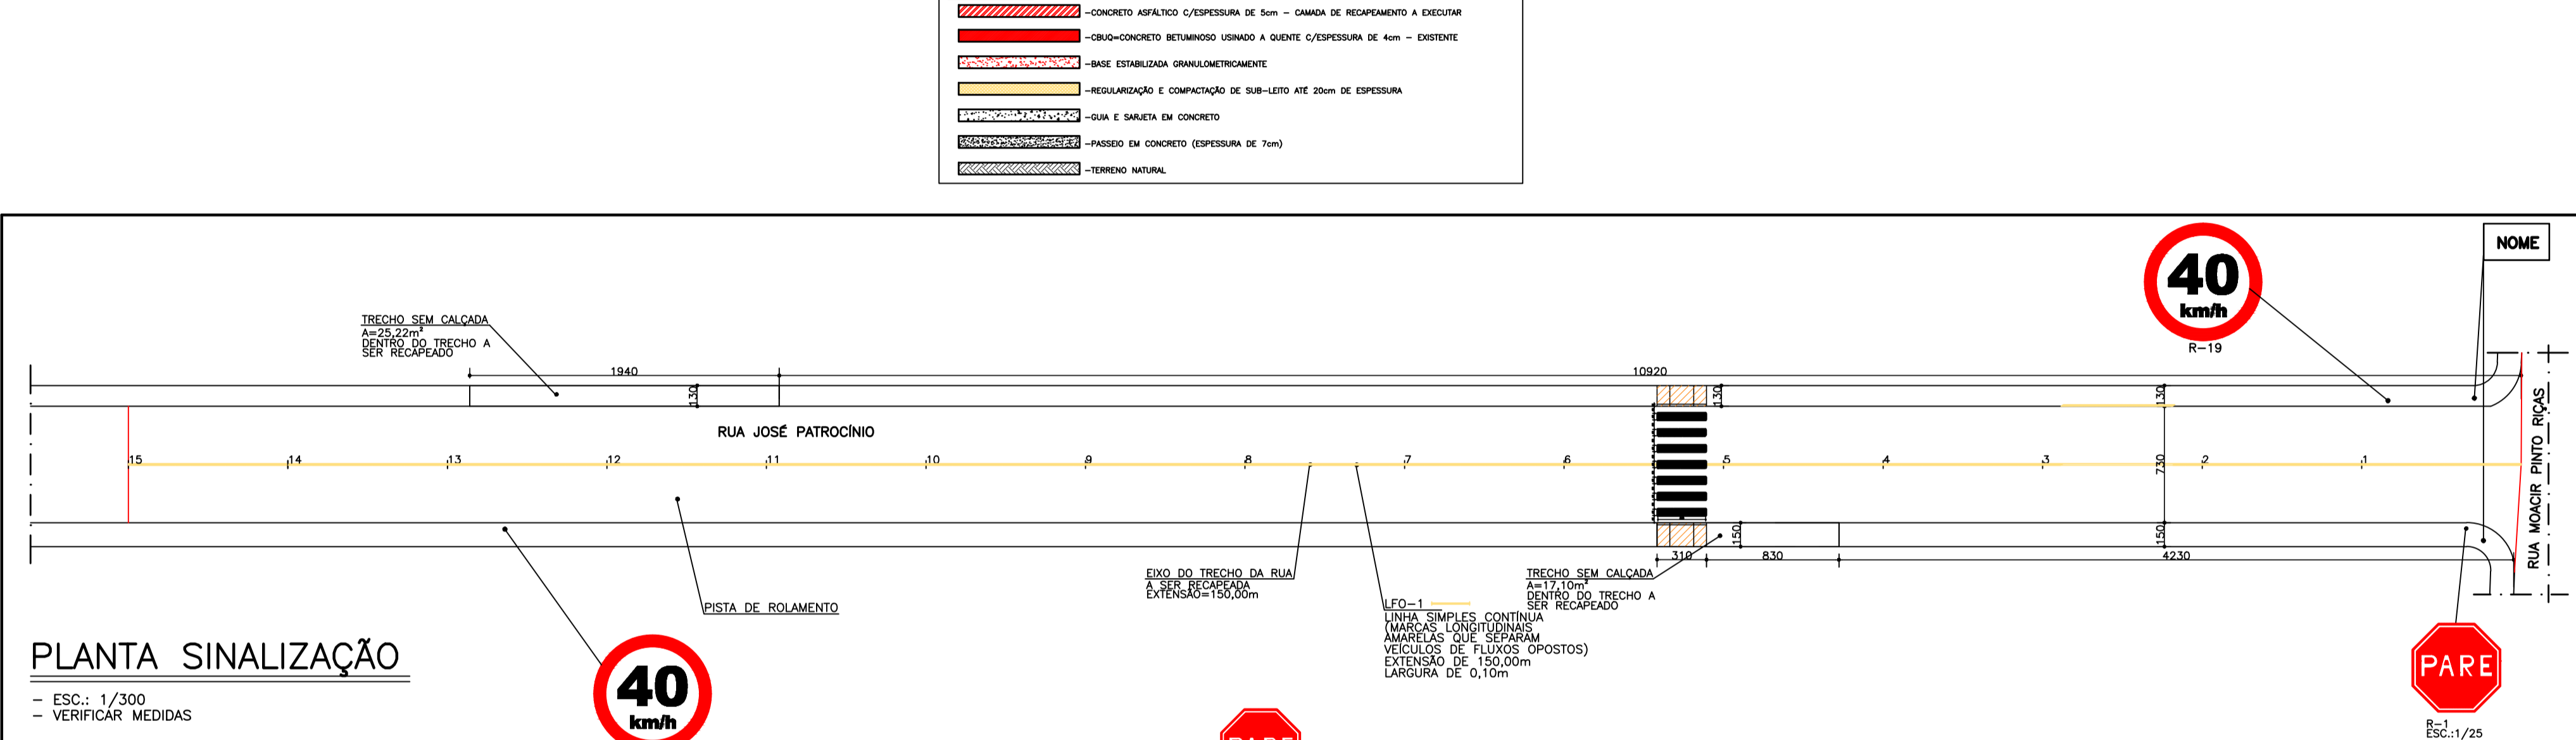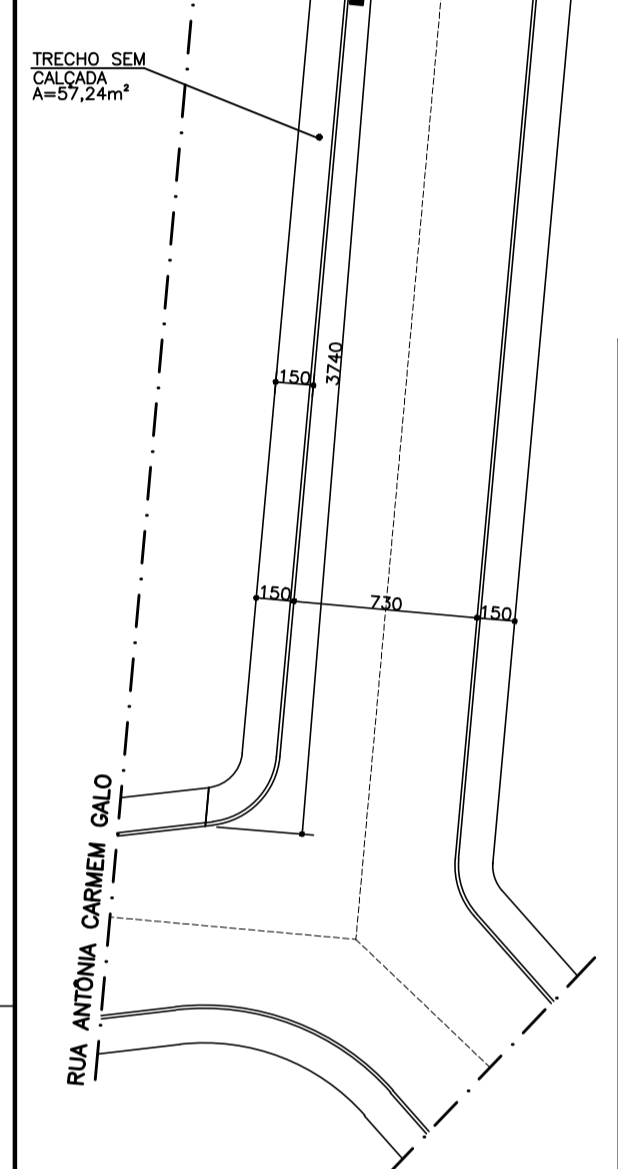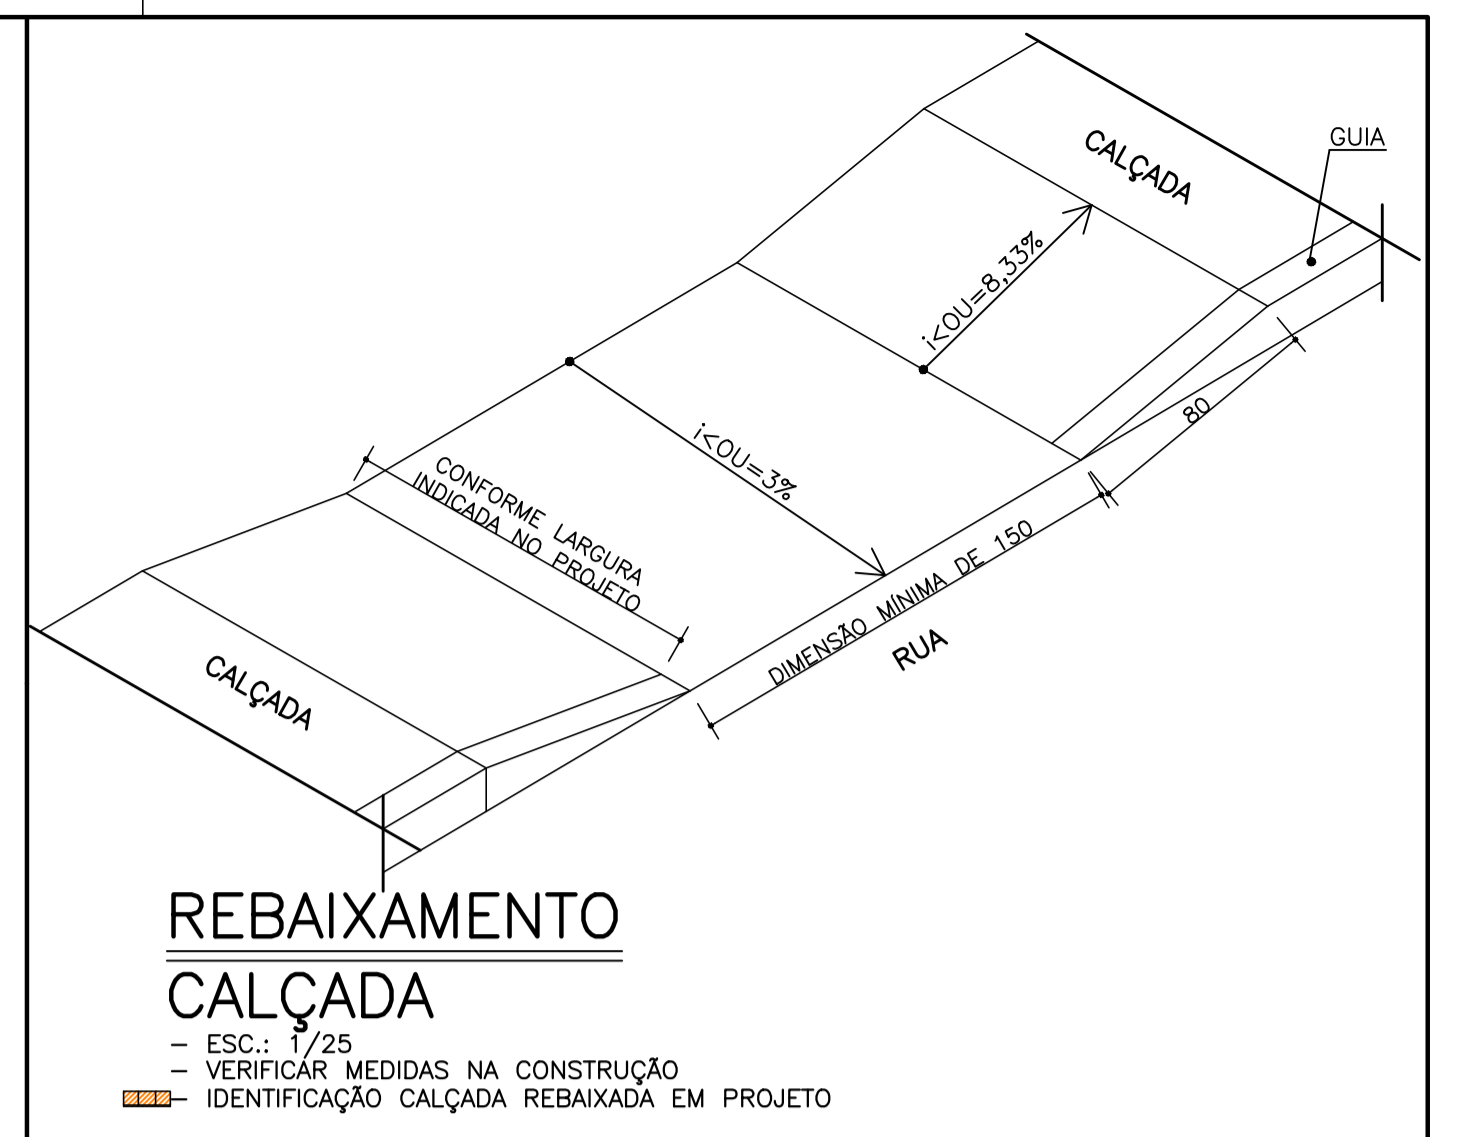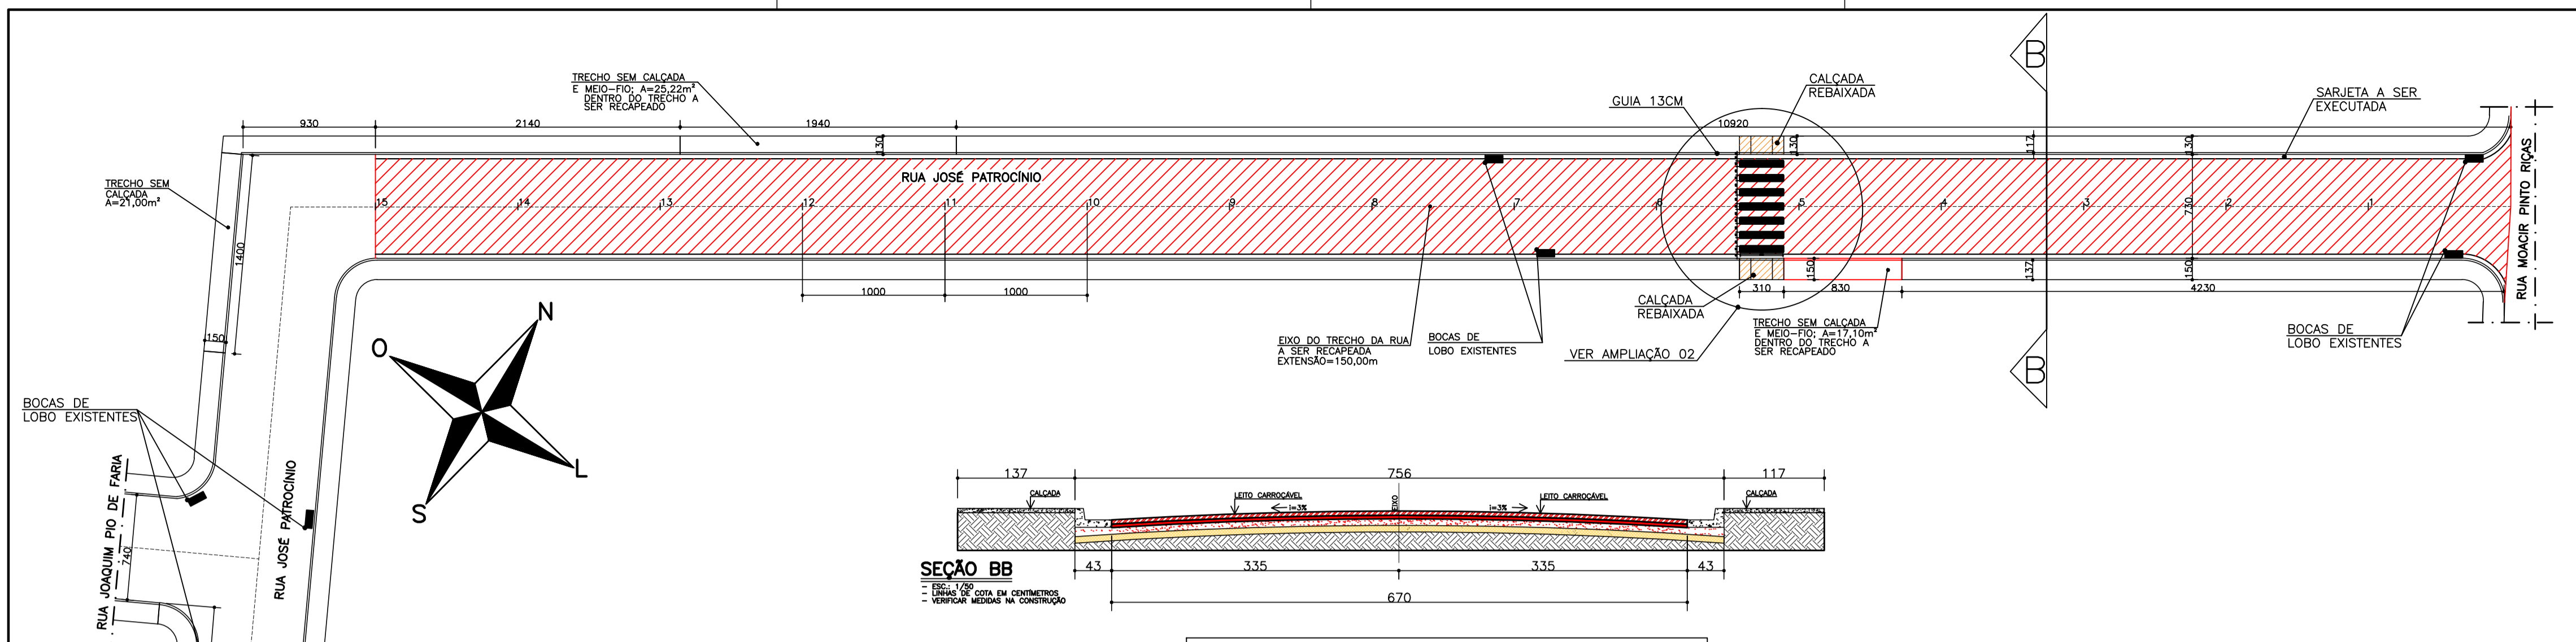

NOTAS:

- A RUA JOSÉ PATROCÍNIO JÁ É PAVIMENTADA COM ASFALTO, PORÉM NECESSITA DO RECAPEAMENTO.
- A MAIOR PARTE DAS CALÇADAS SÃO REVESTIDAS, VARIANDO ENTRE LADRILHOS, CONCRETO RÓSTICO E CERÂMICA.
- AS CALÇADAS QUE NÃO SÃO REVESTIDAS ESTÃO INDICADAS NO PROJETO.
- AS SARJETAS A SEREM EXECUTADAS ESTÃO REPRESENTADAS NO TRECHO DO RECAPEAMENTO.

PREFEITURA MUNICIPAL DE AREADO
 ESTADO DE MINAS GERAIS

OPERAÇÃO: 1081775-77	SICOMV: 925073/2021	CONVENIENTE: PREFEITURA MUNICIPAL DE AREADO	CNPJ: CONVENIENTE: 18.243.246/0001-50
ENDEREÇO DAS OBRAS: RUA AMÉRICO MAGALHÃES VIANA RUA JOSÉ PATROCÍNIO AREADO/MG		TELEFONE: 35-3293-1333	ART. Nº: MG20221211830 MINISTÉRIO DO DESENVOLVIMENTO REGIONAL 9250732021
CONCEDENTE: MDR			
DOUGLAS ÁVILA MOREIRA PREFEITO MUNICIPAL CPF: 087.081.876-73		SARAH SIQUEIRA SALGADO SOUZA ENGENHEIRA CIVIL CREA-MG: 247.832/D	
TÍTULO: RECAPEAMENTO ASFÁLTICO EM RUAS URBANAS DETALHE: TRECHO DA RUA JOSÉ PATROCÍNIO			FOLHA: 03/03

DATA: 05/2022
 FORMATO: A1