


**LEGENDA**

- MACROZONA ESPECIAL PARA PROTEÇÃO AMBIENTAL
- ÁREA DE VULNERABILIDADE E RISCO DE DESLIZAMENTO DE TERRA
- CURSOS D'ÁGUA
- ALINHAMENTO DOS ARRUEAMENTOS
- DELIMITAÇÃO DO PERÍMETRO URBANO (LEI COMPLEMENTAR Nº42/2008)

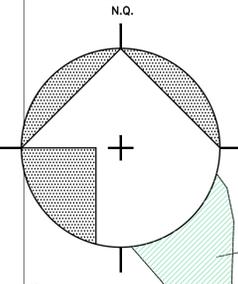

**LEGENDA/DESCRIÇÃO**

LOCALIZAÇÃO DO TRECHO DA VIA A RECEBER INTERVENÇÃO

TRECHO DA ESTRADA RURAL DA ESTAÇÃO

INÍCIO DO TRECHO:  
 -LATITUDE: 21°20'56"S  
 -LONGITUDE: 46°08'19"W

TERMINO DO TRECHO:  
 -LATITUDE: 21°20'54"S  
 -LONGITUDE: 46°08'08"O

**PLANTA DE LOCALIZAÇÃO**

- LOCALIZAÇÃO DA ESTRADA VICINAL DA ESTAÇÃO

- VERIFICAR ESCALA GRÁFICA



<b>PREFEITURA MUNICIPAL DE AREADO</b> ESTADO DE MINAS GERAIS			
OPERAÇÃO: 1081528-40	SICONV: 924058/2021	CONVENIENTE: PREFEITURA MUNICIPAL DE AREADO	CNPJ: CONVENIENTE: 18.243.246/0001-50
ENDEREÇO DA OBRA: ESTRADA DA ESTAÇÃO (PRÓXIMO AO BAIRRO SÃO VICENTE) AREADO/MG		TELEFONE: 35-3293-1333	RRT Nº: 11851473 MINISTÉRIO DO DESENVOLVIMENTO RURAL 924058/2021
CONCEDENTE: MDR			
DOUGLAS ÁVILA MOREIRA PREFEITO MUNICIPAL CPF:087.081.878-73		MAYRA JUNQUEIRA PEREIRA AGUIAR ARQUITETA E URBANISTA CAU-MG: 140518-3	
TÍTULO IMPLANTAÇÃO ASFÁLTICA EM CBUO, REDE PLUVIAL, GUIAS EXTRUSADAS, SINALIZAÇÃO VIÁRIA EM TRECHO DA ESTRADA RURAL DA ESTAÇÃO. DETALHE LOCALIZAÇÃO DA ESTRADA NO MAPA			FOLHA: <b>01/04</b>

DATA: 07/2022  
FORMATO: A1


PREFEITURA MUNICIPAL DE AREADO  
ESTADO DE MINAS GERAIS

OPERAÇÃO: 1081528-40	SICONV: 924058/2021	CONVENENTE: PREFEITURA MUNICIPAL DE AREADO	CNPJ: CONVENENTE: 18.243.246/0001-50
ENDEREÇO DA OBRA: ESTRADA DA ESTAÇÃO (PRÓXIMO AO BAIRRO SÃO VICENTE) AREADO/MG	TELEFONE: 35-3293-1333	RRT Nº: 11851473	MINISTÉRIO DO DESENVOLVIMENTO RURAL 924058/2021

CONCEDENTE:  
MDR

 DOUGLAS ÁVILA MOREIRA PREFEITO MUNICIPAL CPF:087.081.876-73	 MAYRA JUNQUEIRA PEREIRA AGUIAR ARQUITETA E URBANISTA CAU-MG: A40518-3
--	---

PROJETO	TÍTULO IMPLANTAÇÃO ASFÁLTICA EM CBUQ, REDE PLUVIAL, GUIAS EXTRUSADAS, SINALIZAÇÃO VIÁRIA EM TRECHO DA ESTRADA RURAL DA ESTAÇÃO.	FOLHA:  01 / 04
	DETALHE LOCALIZAÇÃO DA ESTRADA NO MAPA	

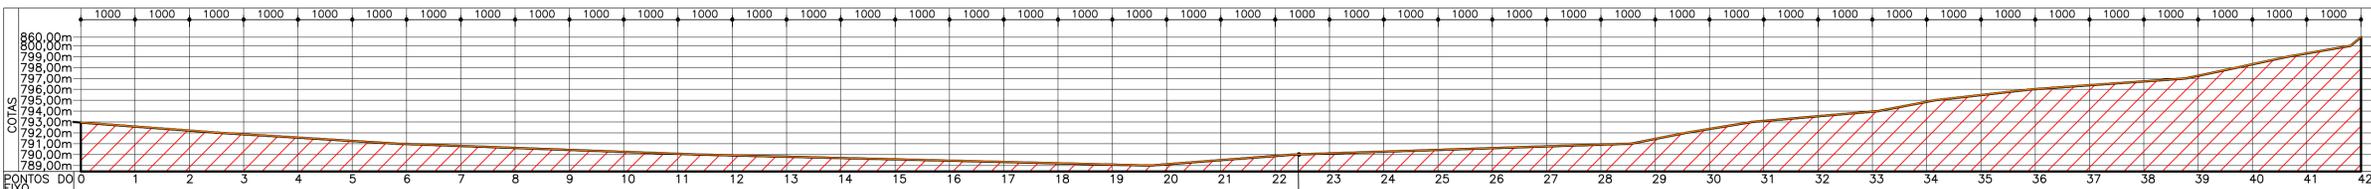


**PERFIL LONGITUDINAL**

DO EIXO DA RUA  
 - SEM ESCALA  
 - VERIFICAR MEDIDAS NA CONSTRUÇÃO

PERFIL NATURAL  
 DA ESTRADA  
 (MÉDIA DE 4cm ACIMA DESTE PERFIL  
 CORRESPONDE AO ASFALTO)

**PLANTA TOPOGRÁFICO/  
 PLANIALTIMÉTRICO**

- ESC.: 1/650  
 - NOVO ASFALTO EM ESTRADA RURAL APÓS 150,00m DA RUA PAVIMENTADA, SENTIDO BAIRRO ESTAÇÃO.  
 - EXTENSÃO DO EIXO DO TRECHO DA ESTRADA (LEITO EM TERRA) = 420,00m  
 - LARGURA MÉDIA (LEITO EM TERRA) = 7,60m  
 - LINHAS DE COTA EM CENTÍMETROS  
 - VERIFICAR MEDIDAS NA CONSTRUÇÃO

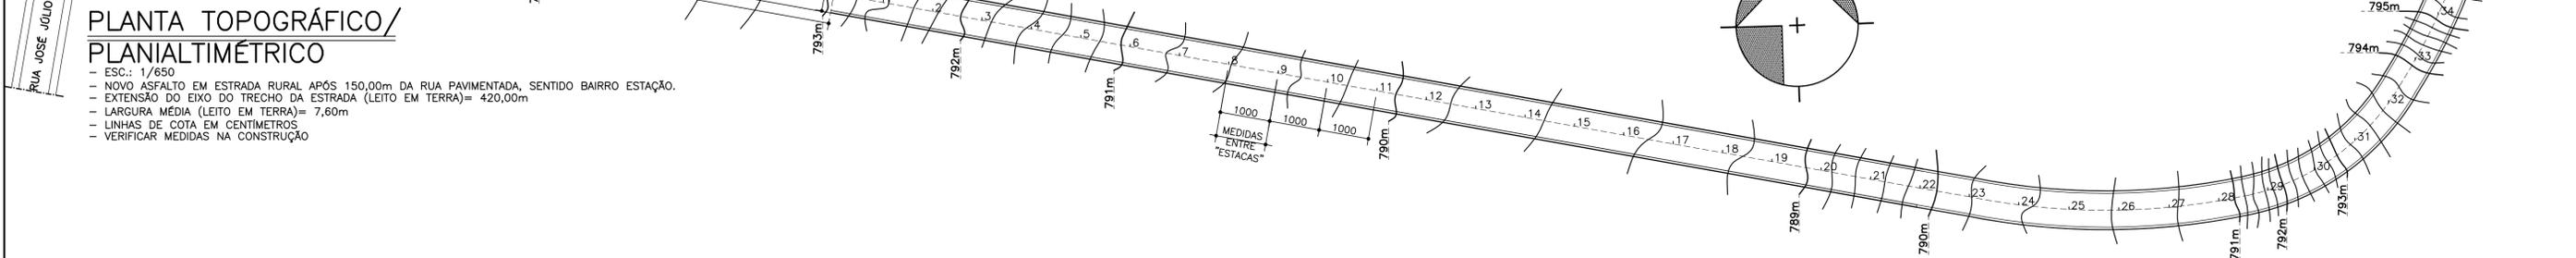


**LEGENDA**

- TUBOS DE CONCRETO Ø=600mm
- POÇO DE VISITA Ø=600mm
- BOCA DE LOBO
- TUBOS DE CONCRETO Ø=400mm
- BOCA PARA BUEIRO Ø=600mm


**PLANTA DRENAGEM PLUVIAL**

- ESC.: 1/650  
 - BOCA PARA BUEIROS, BOCAS DE LOBO, POÇOS DE VISITA E TUBOS A SEREM REALIZADAS ATRAVÉS DO CONVÊNIO C/MINISTÉRIO DO DESENVOLVIMENTO REGIONAL.  
 - LINHAS DE COTA EM CENTÍMETROS  
 - VERIFICAR MEDIDAS NA CONSTRUÇÃO

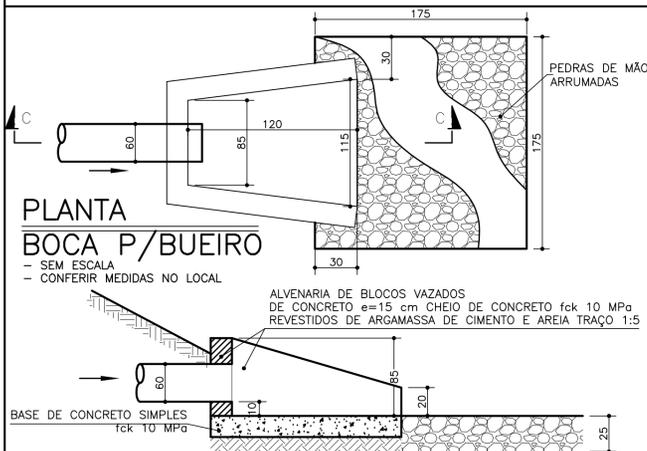

**CORTE CC**

- SEM ESCALA  
 - CONFERIR MEDIDAS NO LOCAL

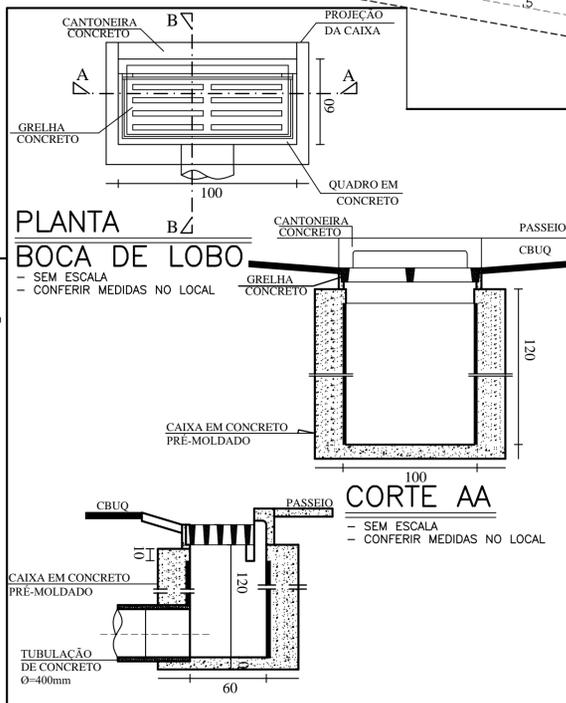

**PLANTA BOCA DE LOBO**


- SEM ESCALA  
 - CONFERIR MEDIDAS NO LOCAL

**CORTE AA**

- SEM ESCALA  
 - CONFERIR MEDIDAS NO LOCAL

**CORTE BB**

- SEM ESCALA  
 - CONFERIR MEDIDAS NO LOCAL

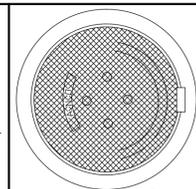

**PLANTA POÇO VISITA**


- SEM ESCALA  
 - CONFERIR MEDIDAS NO LOCAL

**CORTE AA**

- SEM ESCALA  
 - CONFERIR MEDIDAS NO LOCAL


**CORTE BB**


- SEM ESCALA  
 - CONFERIR MEDIDAS NO LOCAL

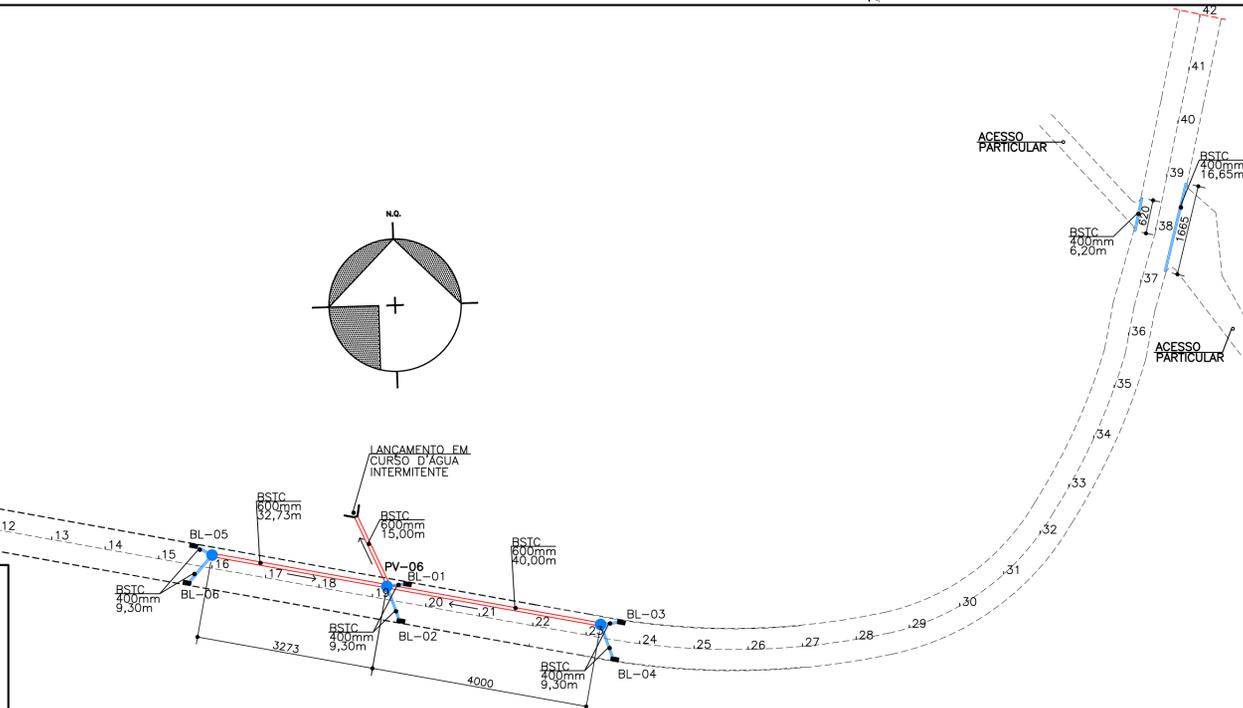

<b>PREFEITURA MUNICIPAL DE AREADO</b> ESTADO DE MINAS GERAIS			
OPERAÇÃO: 1081528-40	SICOMV: 924058/2021	CONVENIÊNTE: PREFEITURA MUNICIPAL DE AREADO	CNPJ: CONVENIÊNTE: 18.243.246/0001-50
ENDEREÇO DA OBRA: ESTRADA DA ESTAÇÃO (PRÓXIMO AO BAIRRO SÃO VICENTE) AREADO/MG		TELEFONE: 35-3293-1333	RRT Nº: 11851473 MINISTÉRIO DO DESENVOLVIMENTO RURAL 924058/2021
CONCEDENTE: MDR			
DOUGLAS ÁVILA MOREIRA PREFEITO MUNICIPAL CPF: 087.081.876-73		MAYRA JUNQUEIRA PEREIRA AGUIAR ARQUITETA E URBANISTA CAU-MG: 140518-3	
TÍTULO: IMPLANTAÇÃO ASFÁLTICA EM CBUQ, REDE PLUVIAL, GUIAS EXTRUSADAS, SINALIZAÇÃO VIÁRIA EM TRECHO DA ESTRADA RURAL DA ESTAÇÃO.			FOLHA: 02/04
PROJETO: PLANTAS TOPOGRÁFICO, DRENAGEM PLUVIAL			

PREFEITURA MUNICIPAL DE AREADO  
ESTADO DE MINAS GERAIS

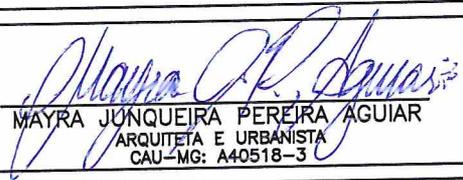OPERAÇÃO: 1081528-40	SICONV: 924058/2021	CONVENENTE: PREFEITURA MUNICIPAL DE AREADO	CNPJ: CONVENENTE: 18.243.246/0001-50	
ENDEREÇO DA OBRA: ESTRADA DA ESTAÇÃO (PRÓXIMO AO BAIRRO SÃO VICENTE) AREADO/MG		TELEFONE: 35-3293-1333	RRT Nº: 11851473 MINISTÉRIO DO DESENVOLVIMENTO RURAL 924058/2021	
CONCEDENTE: MDR				
 DOUGLAS ÁVILA MOREIRA PREFEITO MUNICIPAL CPF:087.081.876-73		 MAYRA JUNQUEIRA PEREIRA AGUIAR ARQUITETA E URBANISTA CAU-MG: A40518-3		
PROJETO	TÍTULO IMPLANTAÇÃO ASFÁLTICA EM CBUQ, REDE PLUVIAL, GUIAS EXTRUSADAS, SINALIZAÇÃO VIÁRIA EM TRECHO DA ESTRADA RURAL DA ESTAÇÃO.			FOLHA:  02/04
	DETALHE PLANTAS TOPOGRÁFICO, DRENAGEM PLUVIAL			

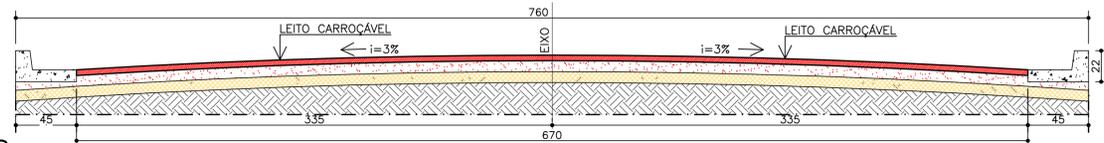

**SEÇÃO AB**  
 - ESC.: 1/25  
 - LINHAS DE COTA EM CENTÍMETROS  
 - VERIFICAR MEDIDAS NA CONSTRUÇÃO


**LEGENDA**

- CBUQ=CONCRETO BETUMINOSO USINADO A QUENTE C/ESPESURA DE 4cm
- BASE EM BRITA GRADUADA SIMPLES (ESPESURA 20cm).
- REGULARIZAÇÃO E COMPACTAÇÃO DE SUB-LEITO ATÉ 20cm DE ESPESURA
- GUIA E SARJETA EM CONCRETO TIPO EXTRUSADA
- TERRENO NATURAL

RUA PADRE HENRIQUE  
 RUA JOSÉ JÚLIO DA ROCHA  
 RUA OTAVIO DO VALE

**PLANTA DRENAGEM SUPERFICIAL E PAVIMENTAÇÃO**

- ESC.: 1/650  
 - LINHAS DE COTA EM CENTÍMETROS  
 - VERIFICAR MEDIDAS NA CONSTRUÇÃO

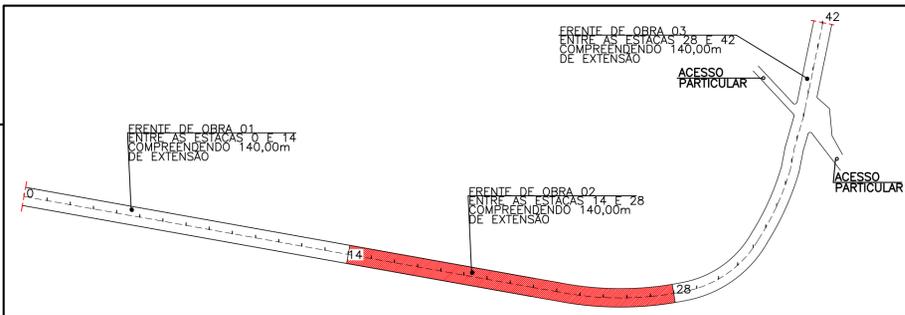


**FRENTE DE OBRA**

- ESC.: 1/1500  
 - LINHAS DE COTA EM CENTÍMETROS  
 - VERIFICAR MEDIDAS NA CONSTRUÇÃO

RUA PADRE HENRIQUE  
 RUA JOSÉ JÚLIO DA ROCHA  
 RUA OTAVIO DO VALE


**PLANTA SINALIZAÇÃO**

- ESC.: 1/650  
 - LINHAS DE COTA EM CENTÍMETROS  
 - VERIFICAR MEDIDAS NA CONSTRUÇÃO

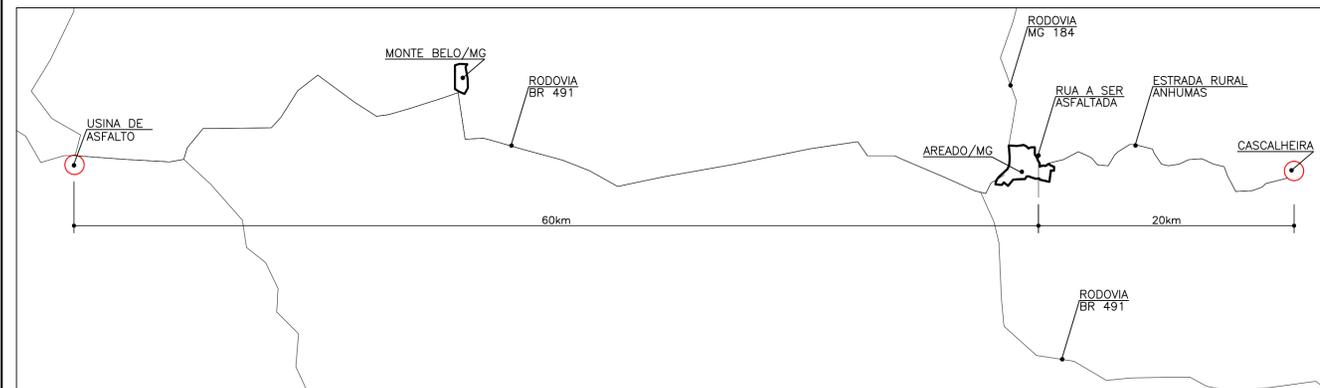


**CROQUI-LOCALIZAÇÃO CASCALHEIRA E USINA DE ASFALTO**

- SEM ESCALA  
 - VERIFICAR MEDIDAS NA CONSTRUÇÃO

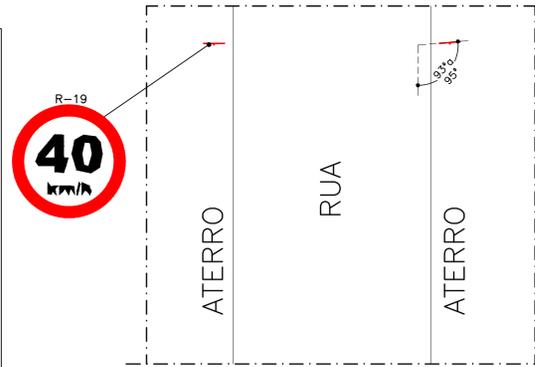



**CROQUI LOCAÇÃO DE PLACAS**

- SEM ESCALA  
 - VERIFICAR MEDIDAS NA CONSTRUÇÃO

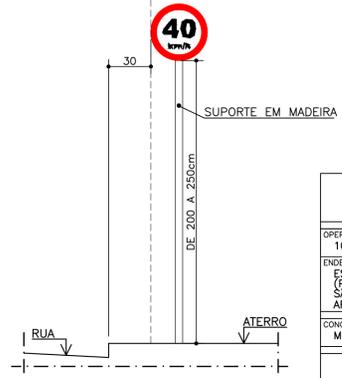

**ELEVÇÃO R-19**


- SEM ESCALA  
 - DIÂMETRO DA PLACA = 0,40m  
 - VERIFICAR MEDIDAS NA CONSTRUÇÃO

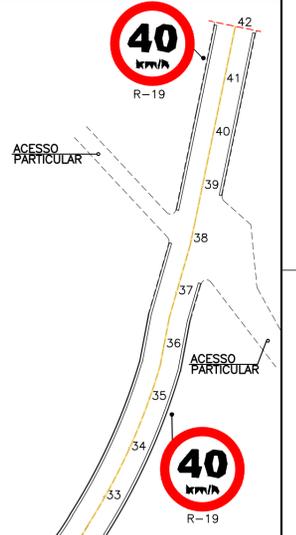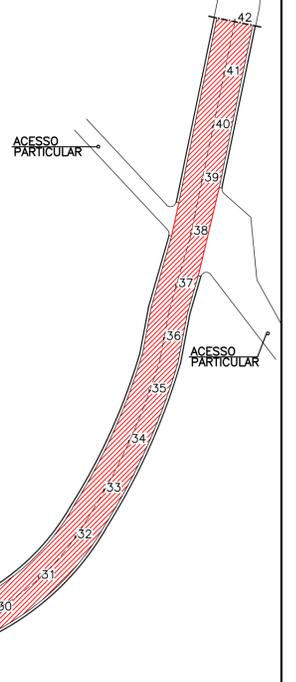

PREFEITURA MUNICIPAL DE AREADO			
ESTADO DE MINAS GERAIS			
OPERAÇÃO: 1081528-40	SICOMV: 924058/2021	CONVENIENTE: PREFEITURA MUNICIPAL DE AREADO	CNPJ: CONVENIENTE: 18.243.246/0001-50
ENDEREÇO DA OBRA: ESTRADA DA ESTAÇÃO (PRÓXIMO AO BAIRRO SÃO VICENTE) AREADO/MG		TELEFONE: 35-3293-1333	RRT Nº: 11851473 MINISTÉRIO DO DESENVOLVIMENTO RURAL 924058/2021
CONCEDENTE: MDR			
DOUGLAS ÁVILA MOREIRA PREFEITO MUNICIPAL CPF:087.081.878-73		MAYRA JUNQUEIRA PEREIRA AGUIAR ARQUITETA E URBANISTA CAU-MG: 140518-3	
TÍTULO: IMPLANTAÇÃO ASFÁLTICA EM CBUQ, REDE PLUVIAL, GUIAS EXTRUSADAS, SINALIZAÇÃO VIÁRIA EM TRECHO DA ESTRADA RURAL DA ESTAÇÃO.			FOLHA: 03/04
PROJETO: DRENAGEM SUPERFICIAL, SINALIZAÇÃO			DATA: 07/2022 FORMATO: A1

PREFEITURA MUNICIPAL DE AREADO  
ESTADO DE MINAS GERAIS


OPERAÇÃO: 1081528-40	SICONV: 924058/2021	CONVENENTE: PREFEITURA MUNICIPAL DE AREADO	CNPJ: CONVENENTE: 18.243.246/0001-50	
ENDEREÇO DA OBRA: ESTRADA DA ESTAÇÃO (PRÓXIMO AO BAIRRO SÃO VICENTE) AREADO/MG		TELEFONE: 35-3293-1333	RRT Nº: 11851473 MINISTÉRIO DO DESENVOLVIMENTO RURAL 924058/2021	
CONCEDENTE: MDR				
 DOUGLAS ÁVILA MOREIRA PREFEITO MUNICIPAL CPF:087.081.876-73		 MAYRA JUNQUEIRA PEREIRA AGUIAR ARQUITETA E URBANISTA CAU-MG: A40518-3		
PROJETO	TÍTULO IMPLANTAÇÃO ASFÁLTICA EM CBUQ, REDE PLUVIAL, GUIAS EXTRUSADAS, SINALIZAÇÃO VIÁRIA EM TRECHO DA ESTRADA RURAL DA ESTAÇÃO.			FOLHA: 03/04
	DETALHE DRENAGEM SUPERFICIAL, SINALIZAÇÃO			

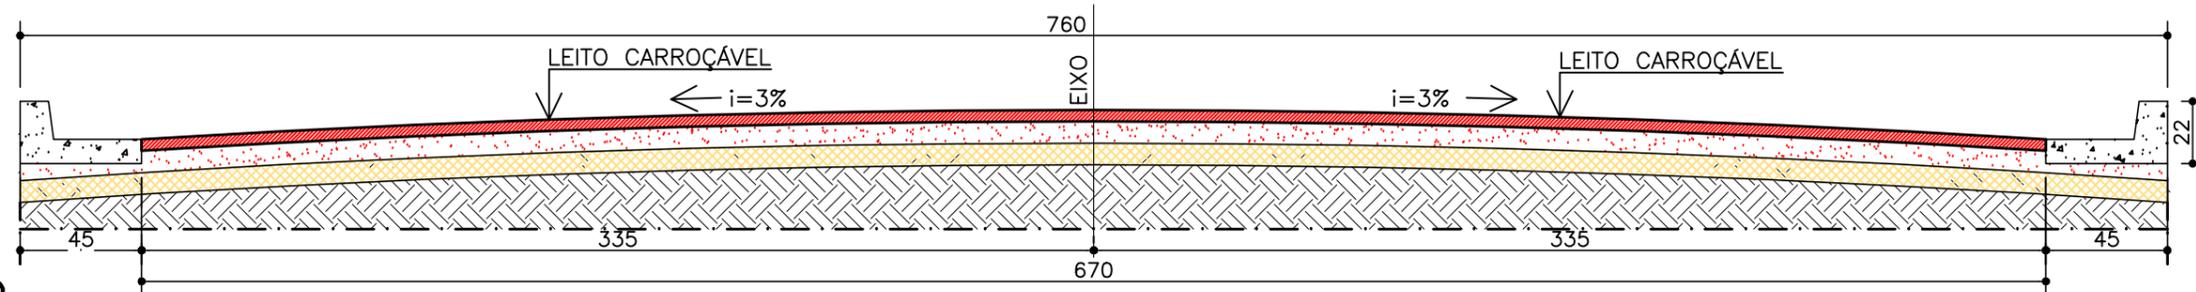

## SEÇÃO AB

- ESC.: 1/25
- LINHAS DE COTA EM CENTÍMETROS
- VERIFICAR MEDIDAS NA CONSTRUÇÃO

## LEGENDA

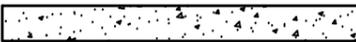-  - CBUQ=CONCRETO BETUMINOSO USINADO A QUENTE C/ESPESSURA DE 4cm
-  - BASE EM BRITA GRADUADA SIMPLES (ESPESSURA 20cm).
-  - REGULARIZAÇÃO E COMPACTAÇÃO DE SUB-LEITO ATÉ 20cm DE ESPESSURA
-  - GUIA E SARJETA EM CONCRETO TIPO EXTRUSADA
-  - TERRENO NATURAL

## PREFEITURA MUNICIPAL DE AREADO

ESTADO DE MINAS GERAIS

OPERAÇÃO: 1081528-40	SICONV: 924058/2021	CONVENENTE: PREFEITURA MUNICIPAL DE AREADO	CNPJ: CONVENENTE: 18.243.246/0001-50
ENDEREÇO DA OBRA: ESTRADA DA ESTAÇÃO (PRÓXIMO AO BAIRRO SÃO VICENTE) AREADO/MG		TELEFONE: 35-3293-1333	RRT N°: 11851473 MINISTÉRIO DO DESENVOLVIMENTO RURAL 924058/2021

CONCEDENTE:  
MDR

DOUGLAS ÁVILA MOREIRA  
PREFEITO MUNICIPAL  
CPF:087.081.876-73


MAYRA JUNQUEIRA PEREIRA AGUIAR  
ARQUITETA E URBANISTA  
CAU-MG: A40518-3

PROJETO  
TÍTULO  
IMPLANTAÇÃO ASFÁLTICA EM CBUQ, REDE PLUVIAL, GUIAS EXTRUSADAS,  
SINALIZAÇÃO VIÁRIA EM TRECHO DA ESTRADA RURAL DA ESTAÇÃO.  
DETALHE  
CORTE AB (CAMADAS DE PAVIMENTAÇÃO).

FOLHA:

04/04

PREFEITURA MUNICIPAL DE AREADO  
ESTADO DE MINAS GERAIS

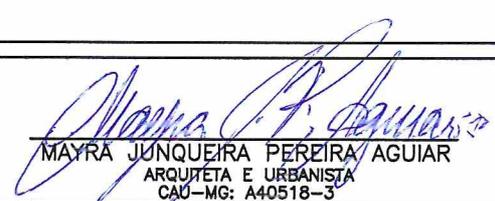OPERAÇÃO: 1081528-40	SICONV: 924058/2021	CONVENENTE: PREFEITURA MUNICIPAL DE AREADO	CNPJ: CONVENENTE: 18.243.246/0001-50
ENDEREÇO DA OBRA: ESTRADA DA ESTAÇÃO (PRÓXIMO AO BAIRRO SÃO VICENTE) AREADO/MG	TELEFONE: 35-3293-1333	RRT N°: 11851473	MINISTÉRIO DO DESENVOLVIMENTO RURAL 924058/2021
CONCEDENTE: MDR			
 DOUGLAS ÁVILA MOREIRA PREFEITO MUNICIPAL CPF:087.081.876-73		 MAYRA JUNQUEIRA PEREIRA AGUIAR ARQUITETA E URBANISTA CAU-MG: A40518-3	
PROJETO	TÍTULO IMPLANTAÇÃO ASFÁLTICA EM CBUQ, REDE PLUVIAL, GUIAS EXTRUSADAS, SINALIZAÇÃO VIÁRIA EM TRECHO DA ESTRADA RURAL DA ESTAÇÃO.		FOLHA:  04/04
	DETALHE CORTE AB (CAMADAS DE PAVIMENTAÇÃO).		