

GUARDA-CORPO h=105cm
A RECEBER PINTURA-EXTENSÃO=14,00m
CORRIMÃO UMA ALTA-EXTENSÃO=7,75m

GUARDA-CORPO h=105cm
A RECEBER PINTURA-EXTENSÃO=16,35m
CORRIMÃO UMA ALTA-EXTENSÃO=7,20m

GUARDA-CORPO h=105cm
A RECEBER PINTURA-EXTENSÃO=7,00m
CORRIMÃO=7,00m

GUARDA-CORPO h=105cm
A RECEBER PINTURA-EXTENSÃO=12,50m
CORRIMÃO=7,00m

GUARDA-CORPO h=105cm
A RECEBER PINTURA-EXTENSÃO=16,35m
CORRIMÃO=7,00m

CORRIMÃO DUAS ALTURAS
MATA CACHORRO
EXTENSÃO TOTAL=31,00m

GUARDA-CORPO h=105cm
MATA CACHORRO
EXTENSÃO TOTAL=31,00m


GUARDA-CORPO h=105cm
MATA CACHORRO
EXTENSÃO TOTAL=31,00m

IMPLANTAÇÃO
- ESC.: 1/100
- SÃO 140 METROS LINEARES PARA FECHAMENTO EM GRADE, INCLUINDO PORTÕES.
- VERIFICAR MEDIDAS NO LOCAL

GUARDA-CORPO
- ESC.: 1/50
- PADRÃO EXISTENTE
- VERIFICAR MEDIDAS NO LOCAL

LEGENDA
- GRADE, GUARDA-CORPO OU CORRIMÃO VISTOS EM PLANTA
- GRADE, GUARDA-CORPO OU CORRIMÃO EM PROJEÇÕES VISTAS EM PLANTA (EDIFICAÇÃO CONSIDERADA REFERE-SE À DE IMPLANTAÇÃO)

SERVIÇOS
- RE-PINTURA DE GRADES, CORRIMÃOS, GUARDA-CORPOS EXISTENTES NO PAÇO MUNICIPAL:
- LIXAMENTO;
- FUNDO ANTICORROSIVO;
- PINTURA EM ESMALTE SINTÉTICO BRILHANTE.

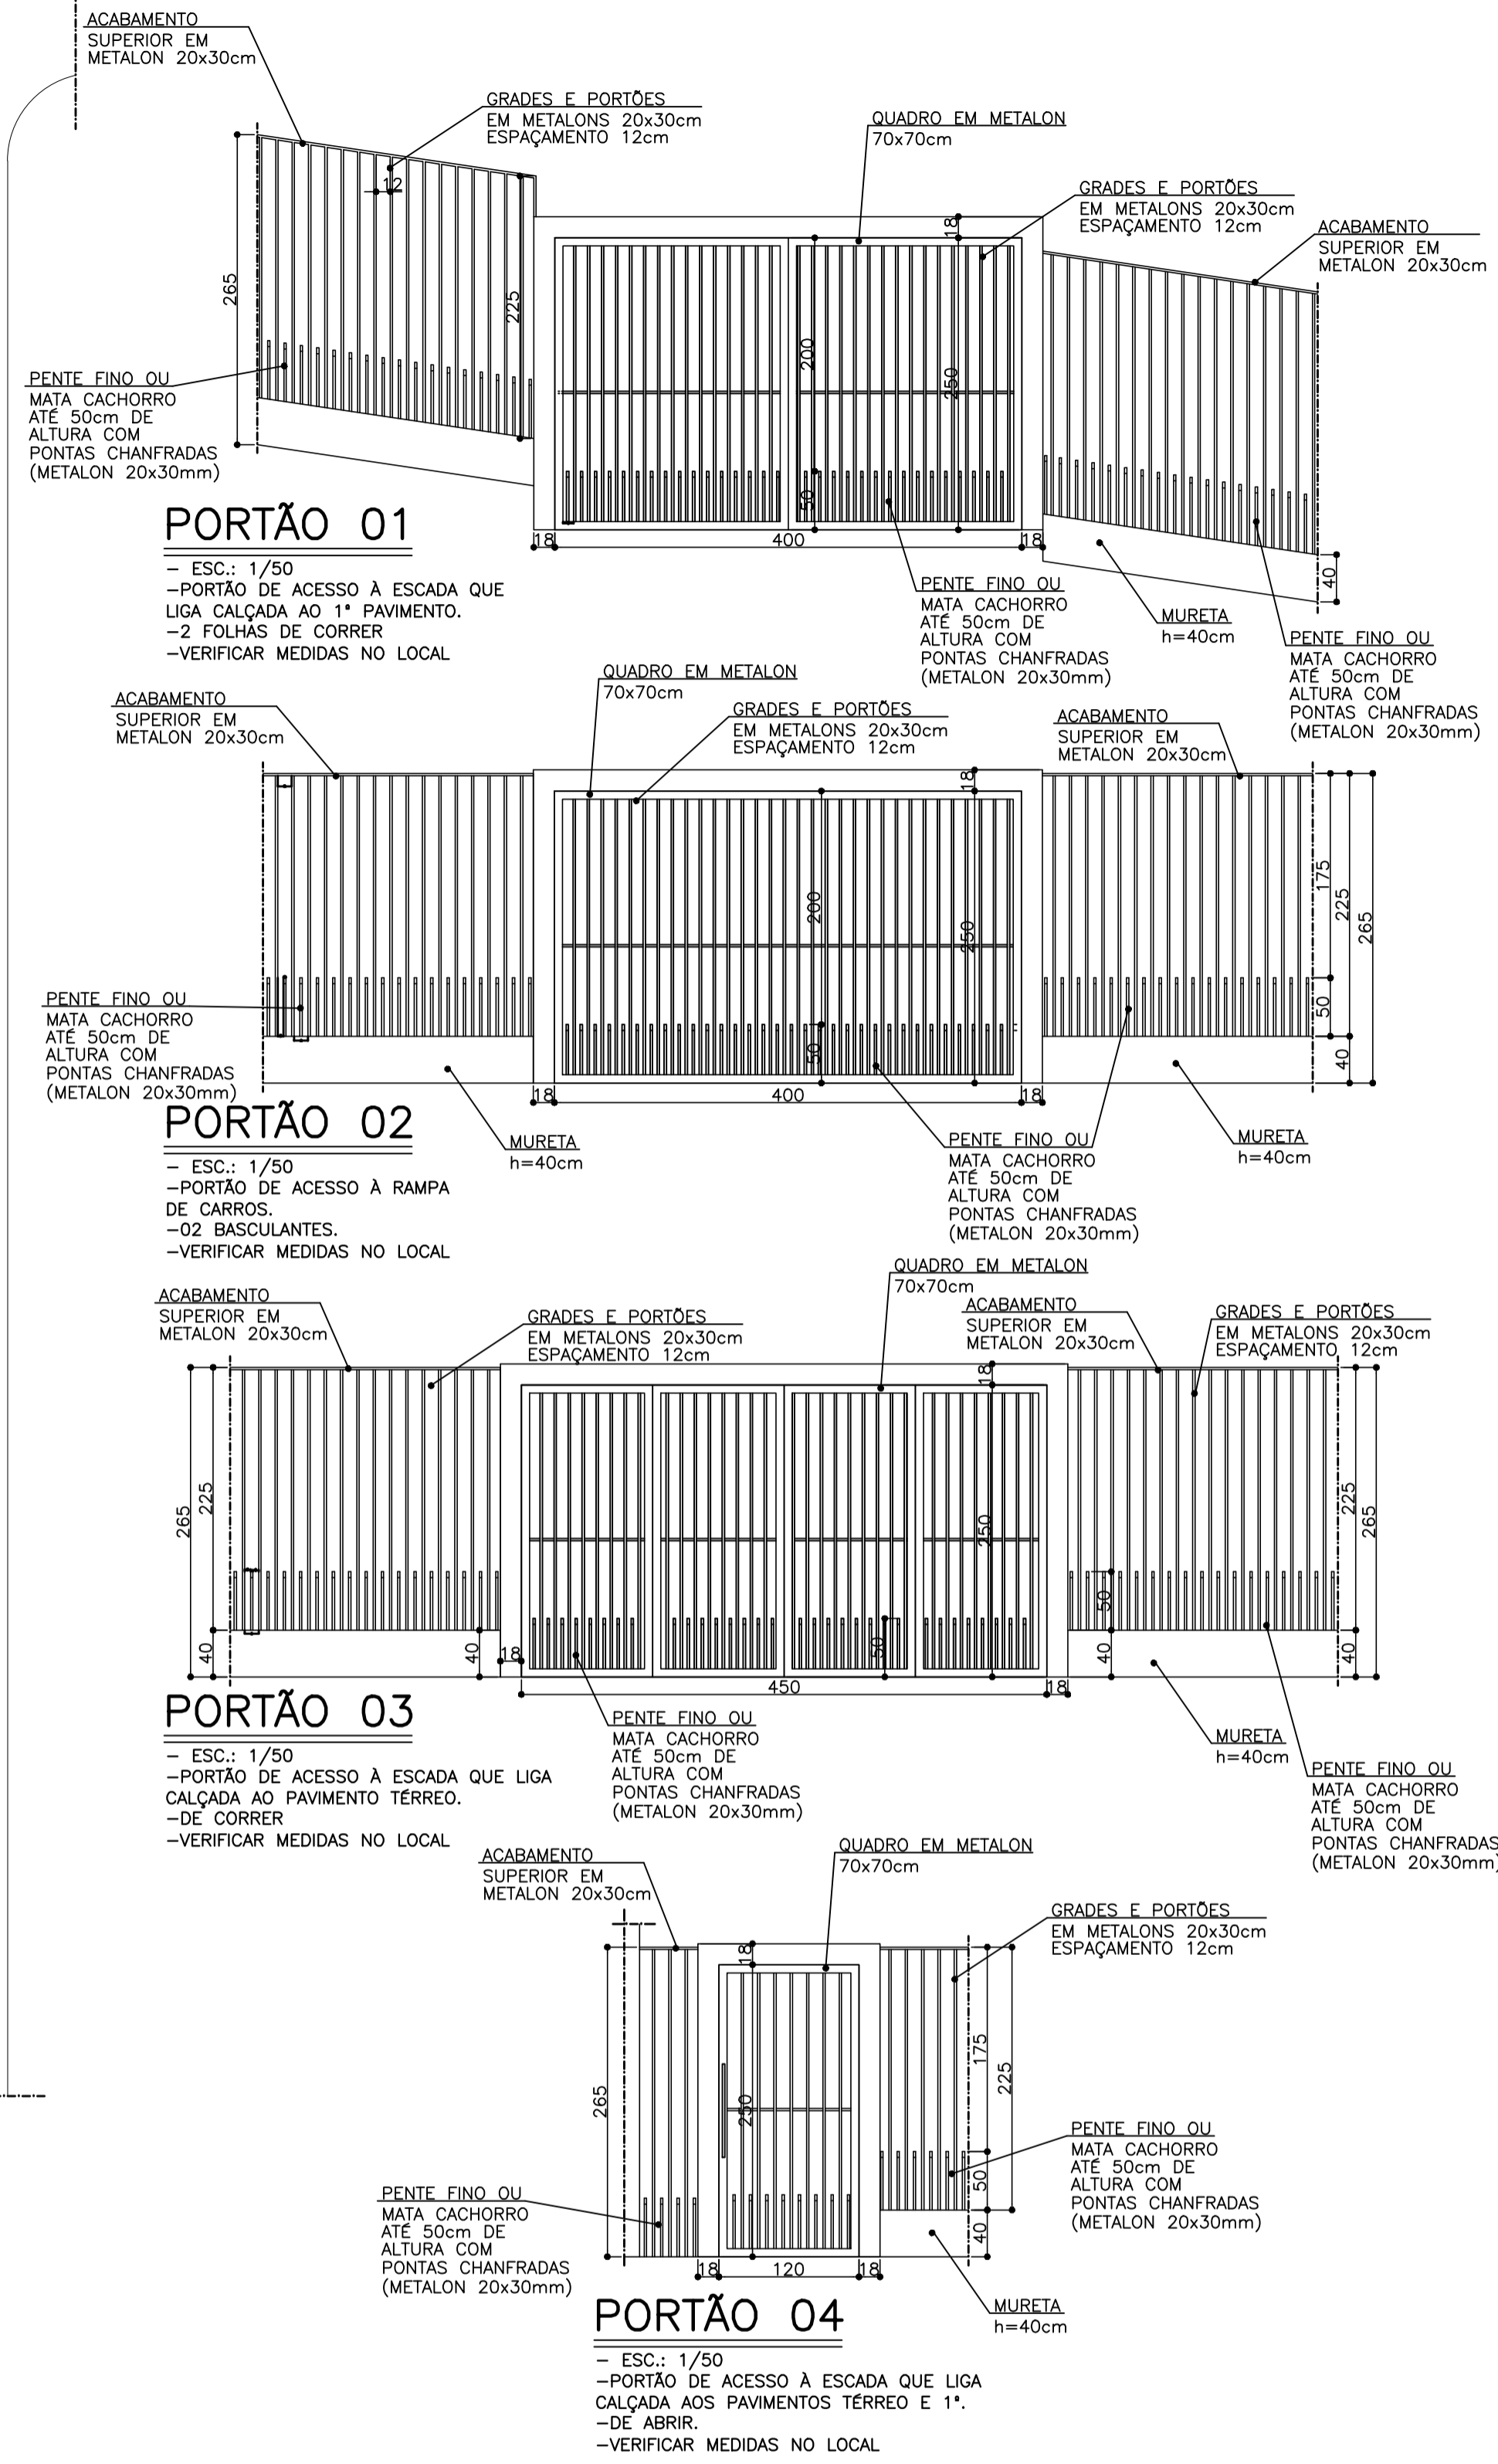

PORTÃO 01
- ESC.: 1/50
- PORTÃO DE ACESSO À ESCADA QUE LIGA CALÇADA AO 1º PAVIMENTO.
- 2 FOLHAS DE CORRER
- VERIFICAR MEDIDAS NO LOCAL

PORTÃO 02
- ESC.: 1/50
- PORTÃO DE ACESSO À RAMPA DE CARROS.
- 02 BASCULANTES.
- VERIFICAR MEDIDAS NO LOCAL

PORTÃO 03
- ESC.: 1/50
- PORTÃO DE ACESSO À ESCADA QUE LIGA CALÇADA AO PAVIMENTO TERREO.
- DE CORRER
- VERIFICAR MEDIDAS NO LOCAL

PORTÃO 04
- ESC.: 1/50
- PORTÃO DE ACESSO À ESCADA QUE LIGA CALÇADA AOS PAVIMENTOS TERREO E 1º.
- DE ABRIR.
- VERIFICAR MEDIDAS NO LOCAL

PREFEITURA MUNICIPAL DE AREADO			
ESTADO DE MINAS GERAIS			
SECRETARIA DE OBRAS, SERVIÇOS PÚBLICOS, AGROPECUÁRIA E MEIO AMBIENTE			
ANEXO I	REFORMA SEDE PREFEITURA MUNICIPAL	TELEFONE	(35)3293-1333
RAZÃO SOCIAL	PREFEITURA MUNICIPAL DE AREADO	ENDEREÇO DA OBRA	PRAÇA HENRIQUE VIEIRA, Nº25
CNPJ	18.243.246/0001-50	CENTRO	AREADO/MG
RESPONSÁVEL PELO PROJETO ARQUITETÔNICO	MAYRA JUNQUEIRA PEREIRA AGUIAR	CAU-MG	A40518-3
	ARQUITETA E URBANISTA	CIDADE	AREADO/MG
	MARLON DE PAIVA SOARES		PEDRO FRANCISCO DA SILVA
	SECRETÁRIO MUNICIPAL DE OBRAS		PREFEITO MUNICIPAL DE AREADO
	CPF: 004.111.076-58		CPF: 188.988.506-30
TÍTULO	RE-PINTURA DE GRADES, GUARDA-CORPOS, CORRIMÃOS METÁLICOS EXISTENTES NO PAÇO MUNICIPAL	FOLHA:	01/01
DETALHE	IMPLANTAÇÃO E VISTAS DAS PEÇAS METÁLICAS	DATA	MARÇO/2017